


ДИЗАЙН-ПРОЕКТ ИНТЕРЬЕРА

Рабочая документация. Основной комплект.



СОСТАВ ДИЗАЙН-ПРОЕКТА

- 01. ведомость рабочих чертежей
- 02. обмерный план помещений
- 03. план монтажа стен конструкций и декоративных элементов
- 04. план заполнения дверных проемов
- 05. план мебели и оборудования
- 06. план сантехнических выводов
- 07. план напольных покрытий
- 08. план монтажа потолка
- 09. план размещения освещения и электровыводов
- 10. план включения осветительных приборов
- 11. план размещения розеток и слаботочных сетей
- 12. развертки стен помещений
- 13. схемы для изготовления индивидуальной мебели
- 14. реалистичные 3D визуализации интерьера

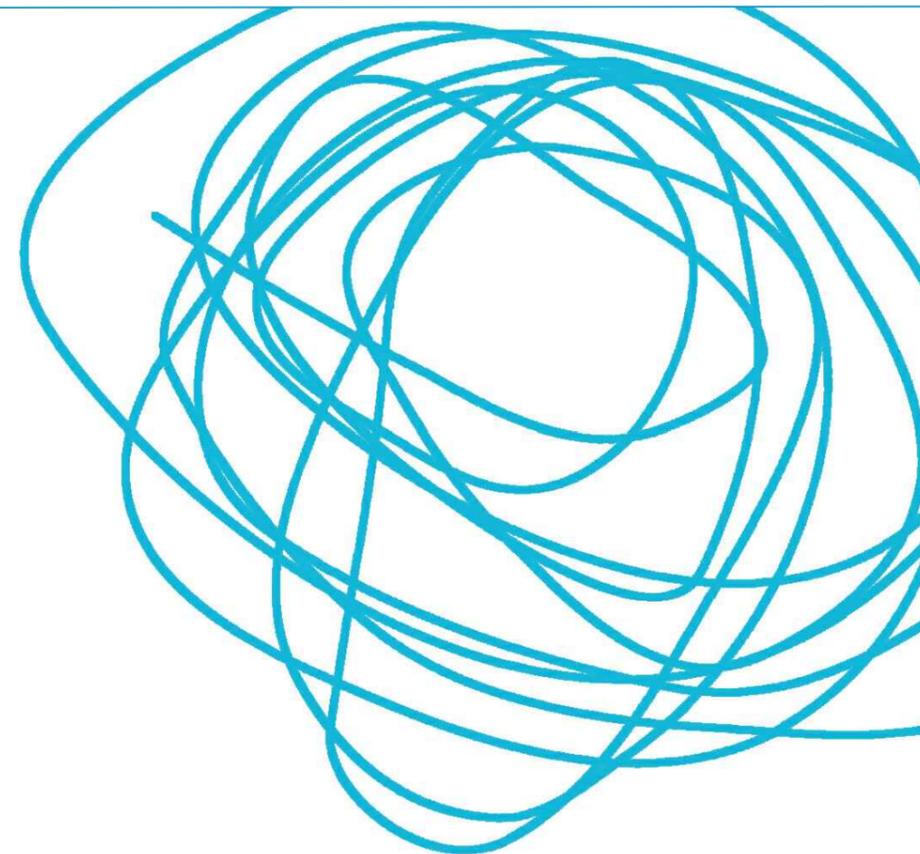

EVAHAOS.DESIGN

Надежда Петрова

+79992204116
@evahaos
evahaos@mail.ru



Дизайнер	Надежда Петрова
Заказчик	Нуралина Елена

Ведомость рабочих чертежей

EVAHAOS.DESIGN


УСЛОВНЫЕ ОБОЗНАЧЕНИЯ

- 1
18,90 номер помещения, площадь помещения
- H=2950 уровень высоты потолка
- существующие внешние и внутренние несущие стены
- существующие перегородки (толщина 120 мм)

ЭКСПЛИКАЦИЯ ПОМЕЩЕНИЙ

01	прихожая	7,56 м2
02	душевая комната	3,80 м2
03	санузел/постирочная	2,99 м2
04	холл/коридор	9,87 м2
05	лестничный пролет	4,88 м2
06	кабинет	13,10 м2
07	кухня-столовая	19,89 м2
08	гостиная комната	18,09 м2

общая площадь 1 этажа - 80,18 м2
 общая площадь под дизайн-проект - 155,45 м2
 высота потолков ~3000 мм

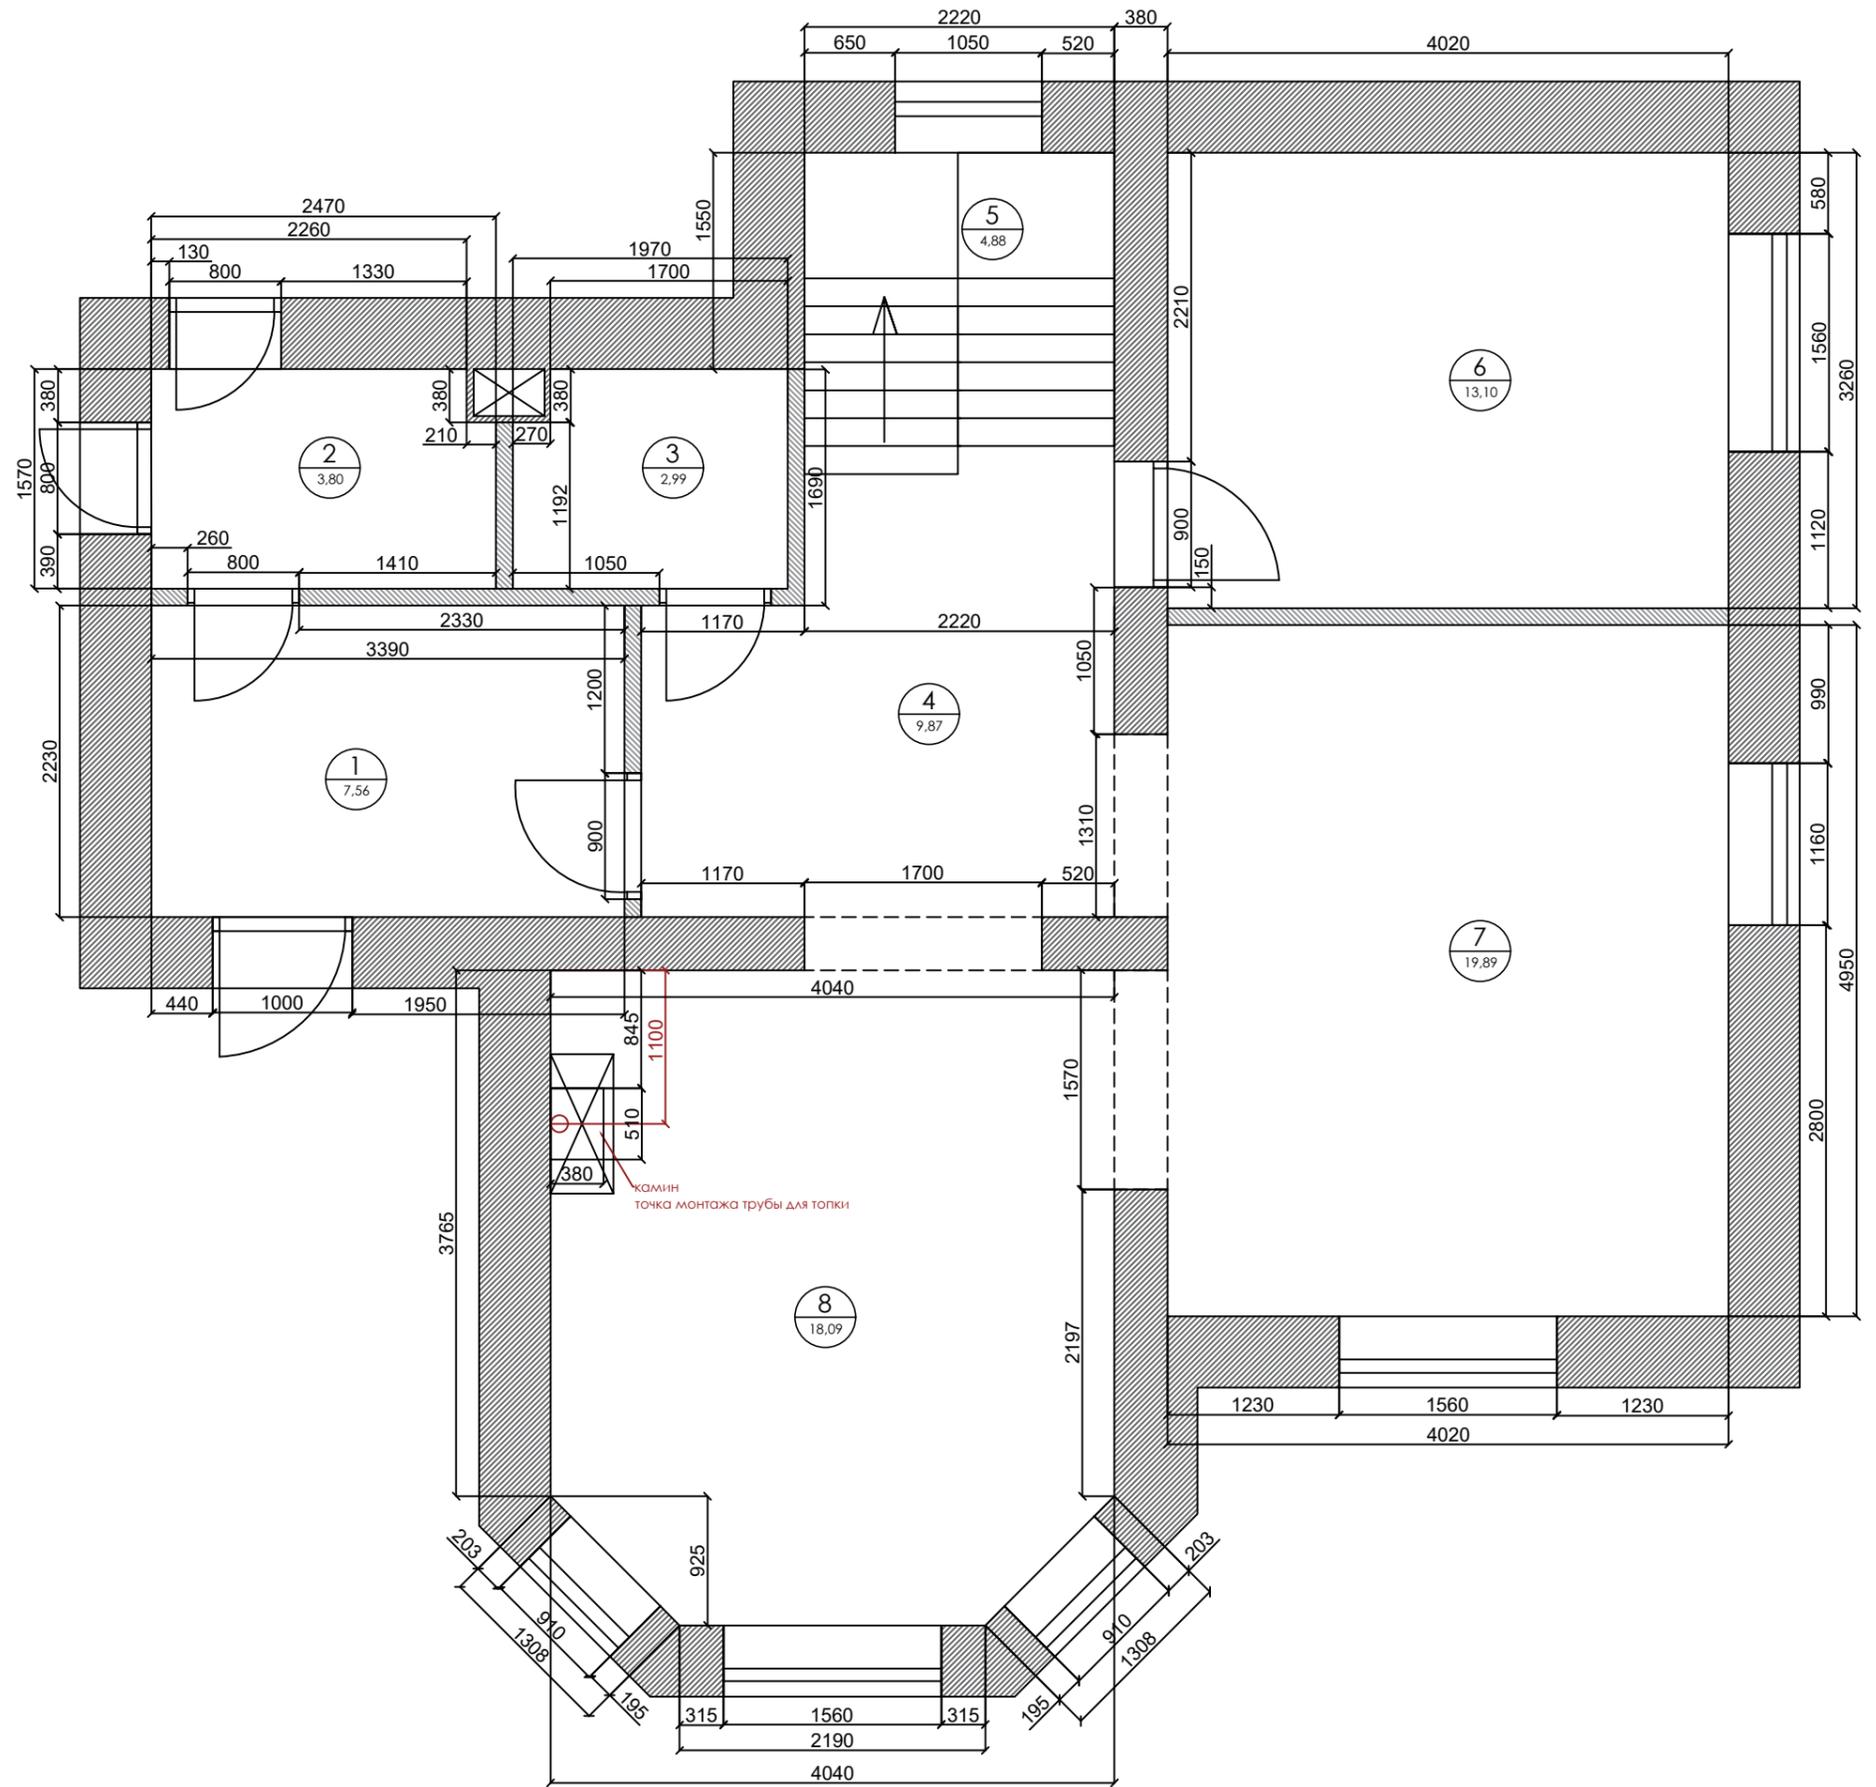


УСЛОВНЫЕ ОБОЗНАЧЕНИЯ

- 1
18,90 номер помещения, площадь помещения
- H=2950 уровень высоты потолка
- существующие внешние и внутренние несущие стены
- существующие перегородки (толщина 120 мм)

ЭКСПЛИКАЦИЯ ПОМЕЩЕНИЙ


09	холл/коридор	9,25 м2
10	детская (на вырост)	14,96 м2
11	детская комната	17,96 м2
12	спальная (родительская)	18,09 м2
13	санузел	3,52 м2
14	гардеробная	5,57 м2
15	ванная комната	5,92 м2

общая площадь 2 этажа - 75,27 м2
 общая площадь под дизайн-проект - 155,45 м2
 высота потолков ~3000 мм

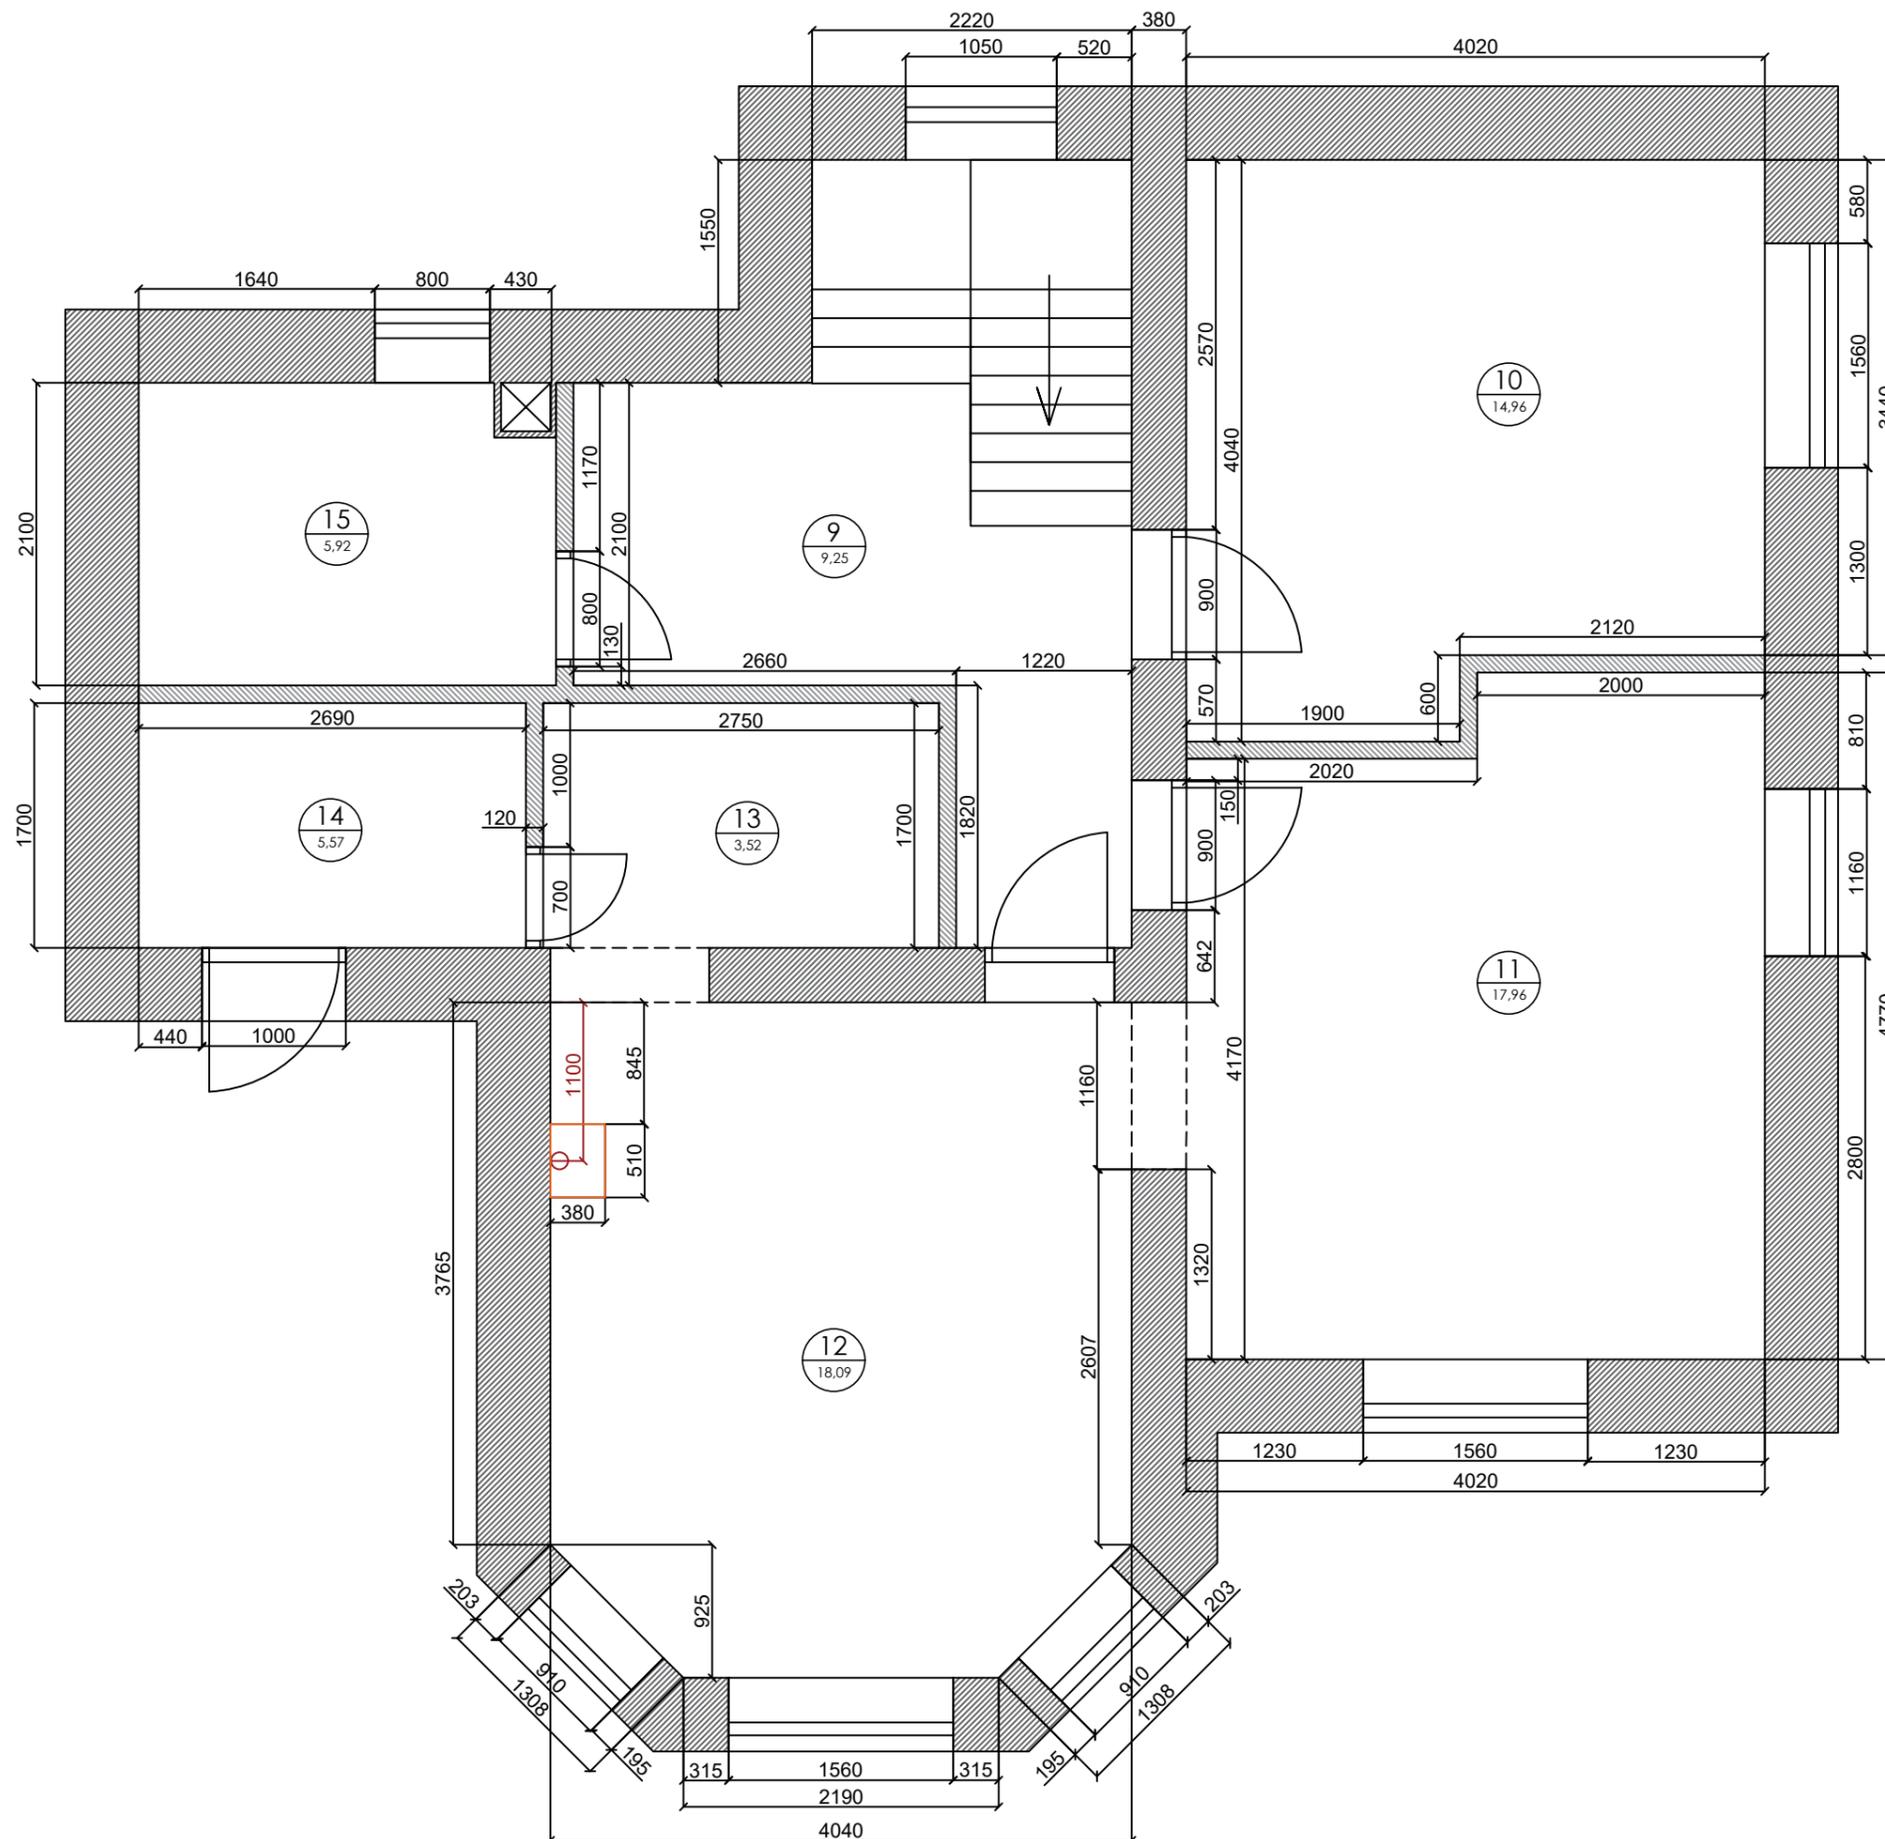


УСЛОВНЫЕ ОБОЗНАЧЕНИЯ

- 1
18.90 номер помещения, площадь помещения
- H=2950 уровень высоты потолка
- существующие внешние и внутренние несущие стены
- существующие перегородки (толщина 120 мм)
- возводимые конструкции из ГКЛ

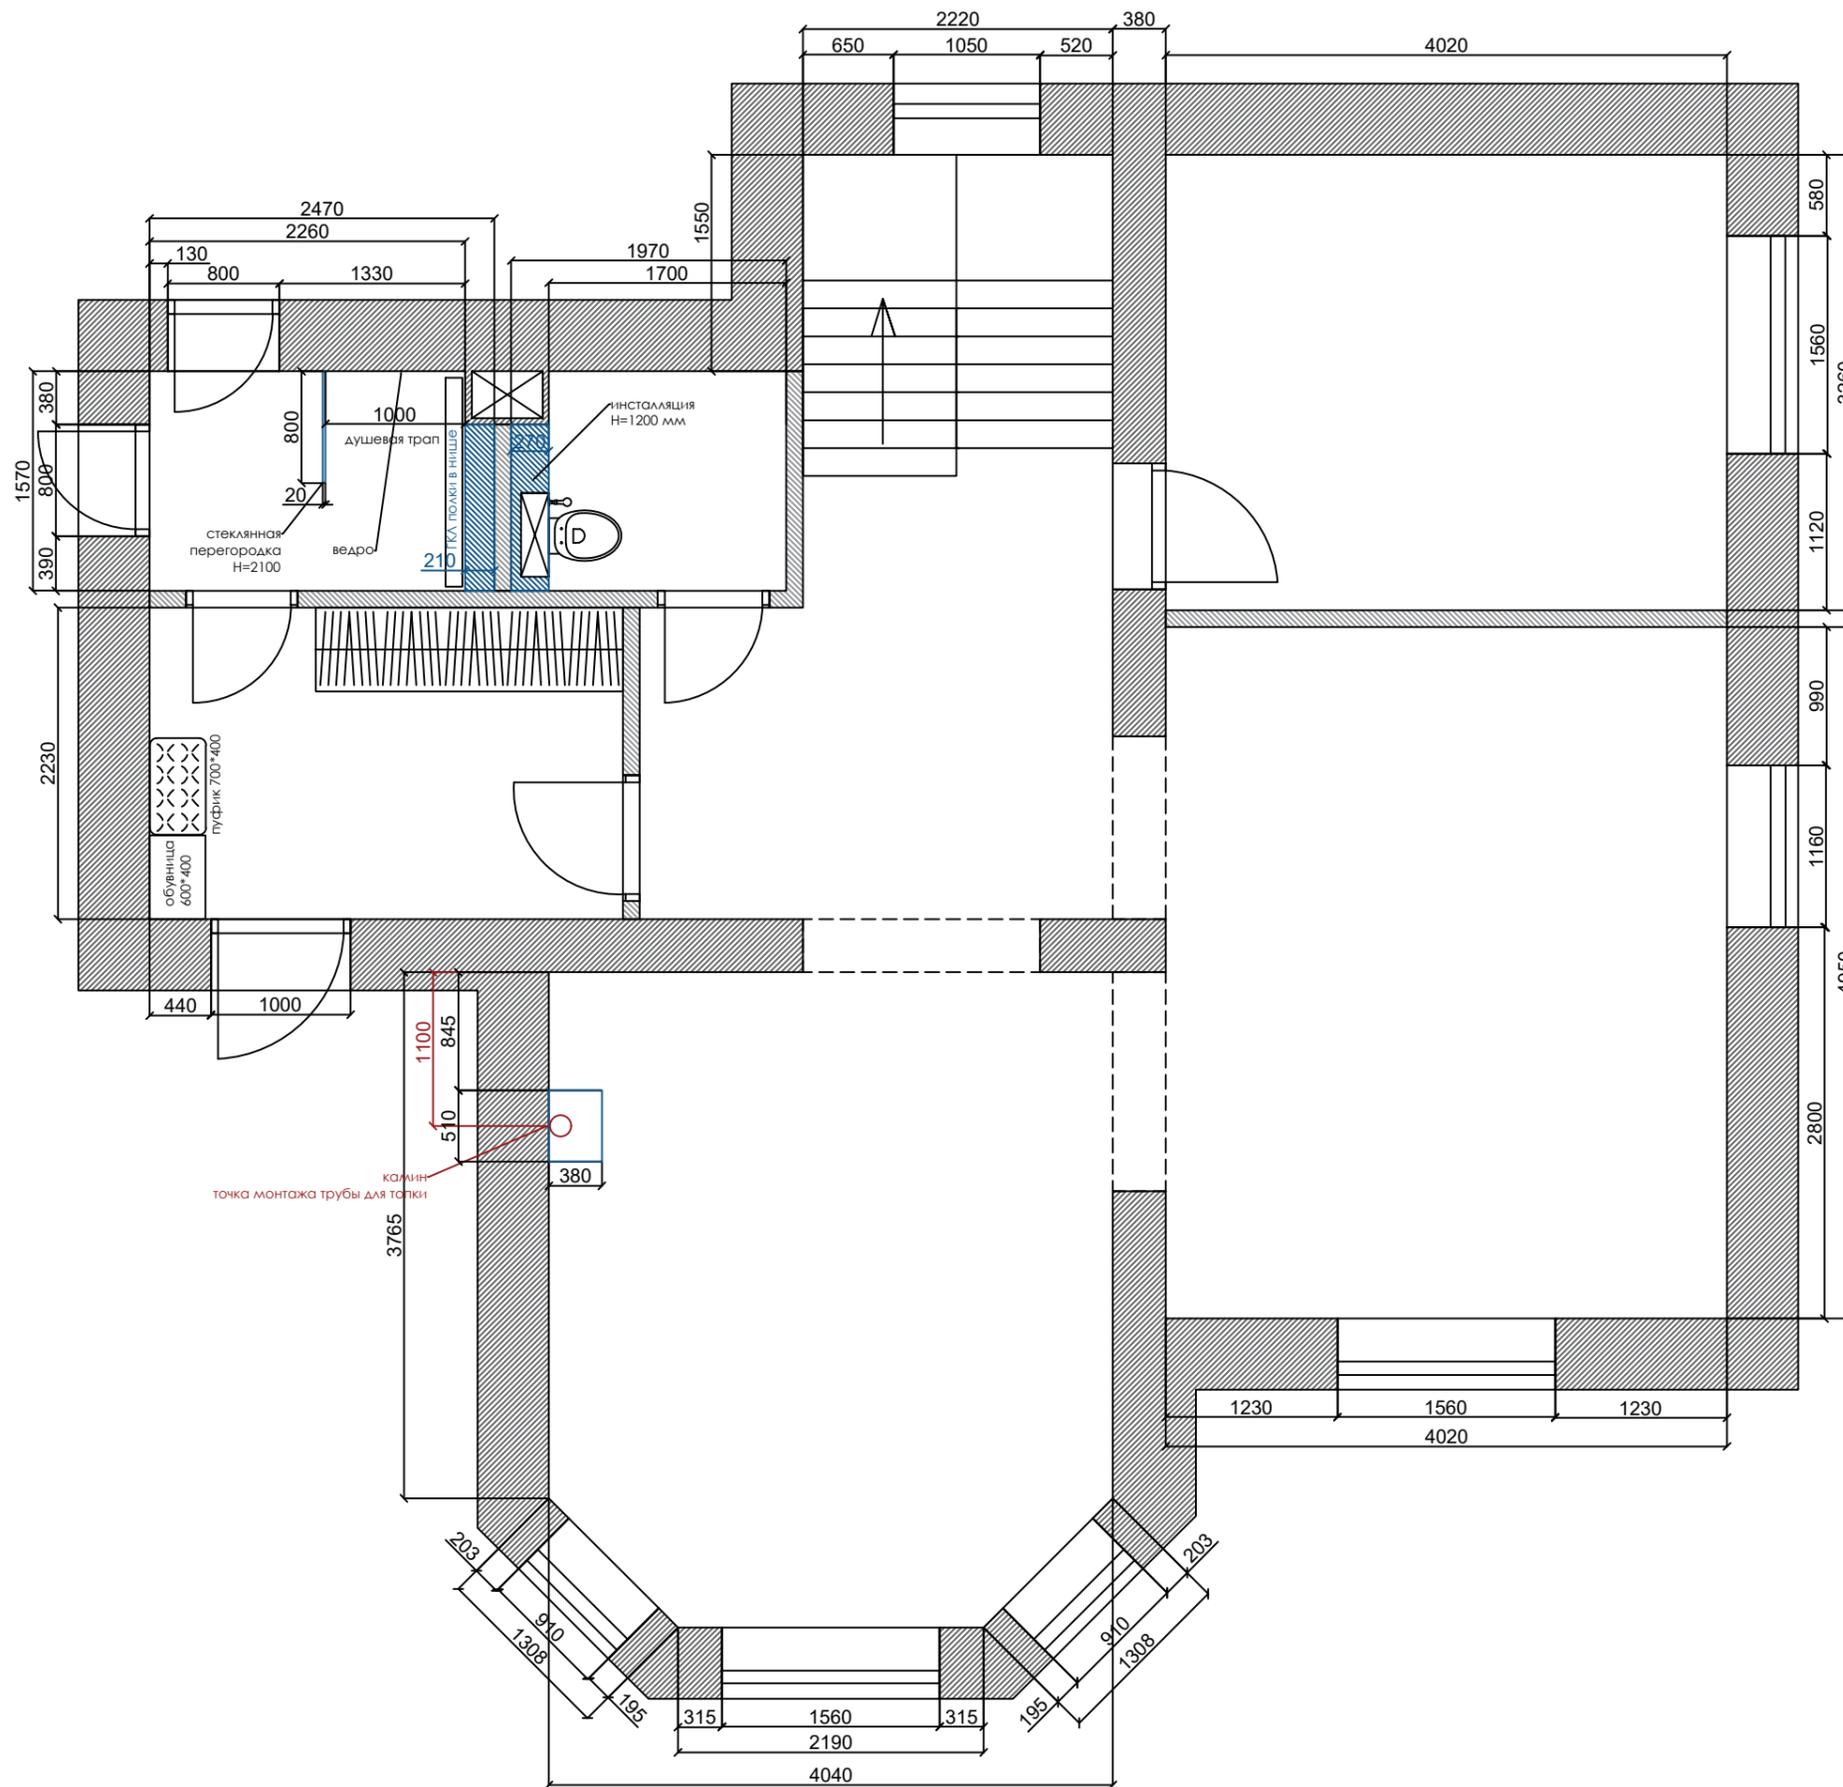


УСЛОВНЫЕ ОБОЗНАЧЕНИЯ

- 1
18,90 номер помещения, площадь помещения
- H=2950 уровень высоты потолка
- существующие внешние и внутренние несущие стены
- существующие перегородки (толщина 120 мм)
- возводимые конструкции из ГКЛ
- конструкция из кирпича

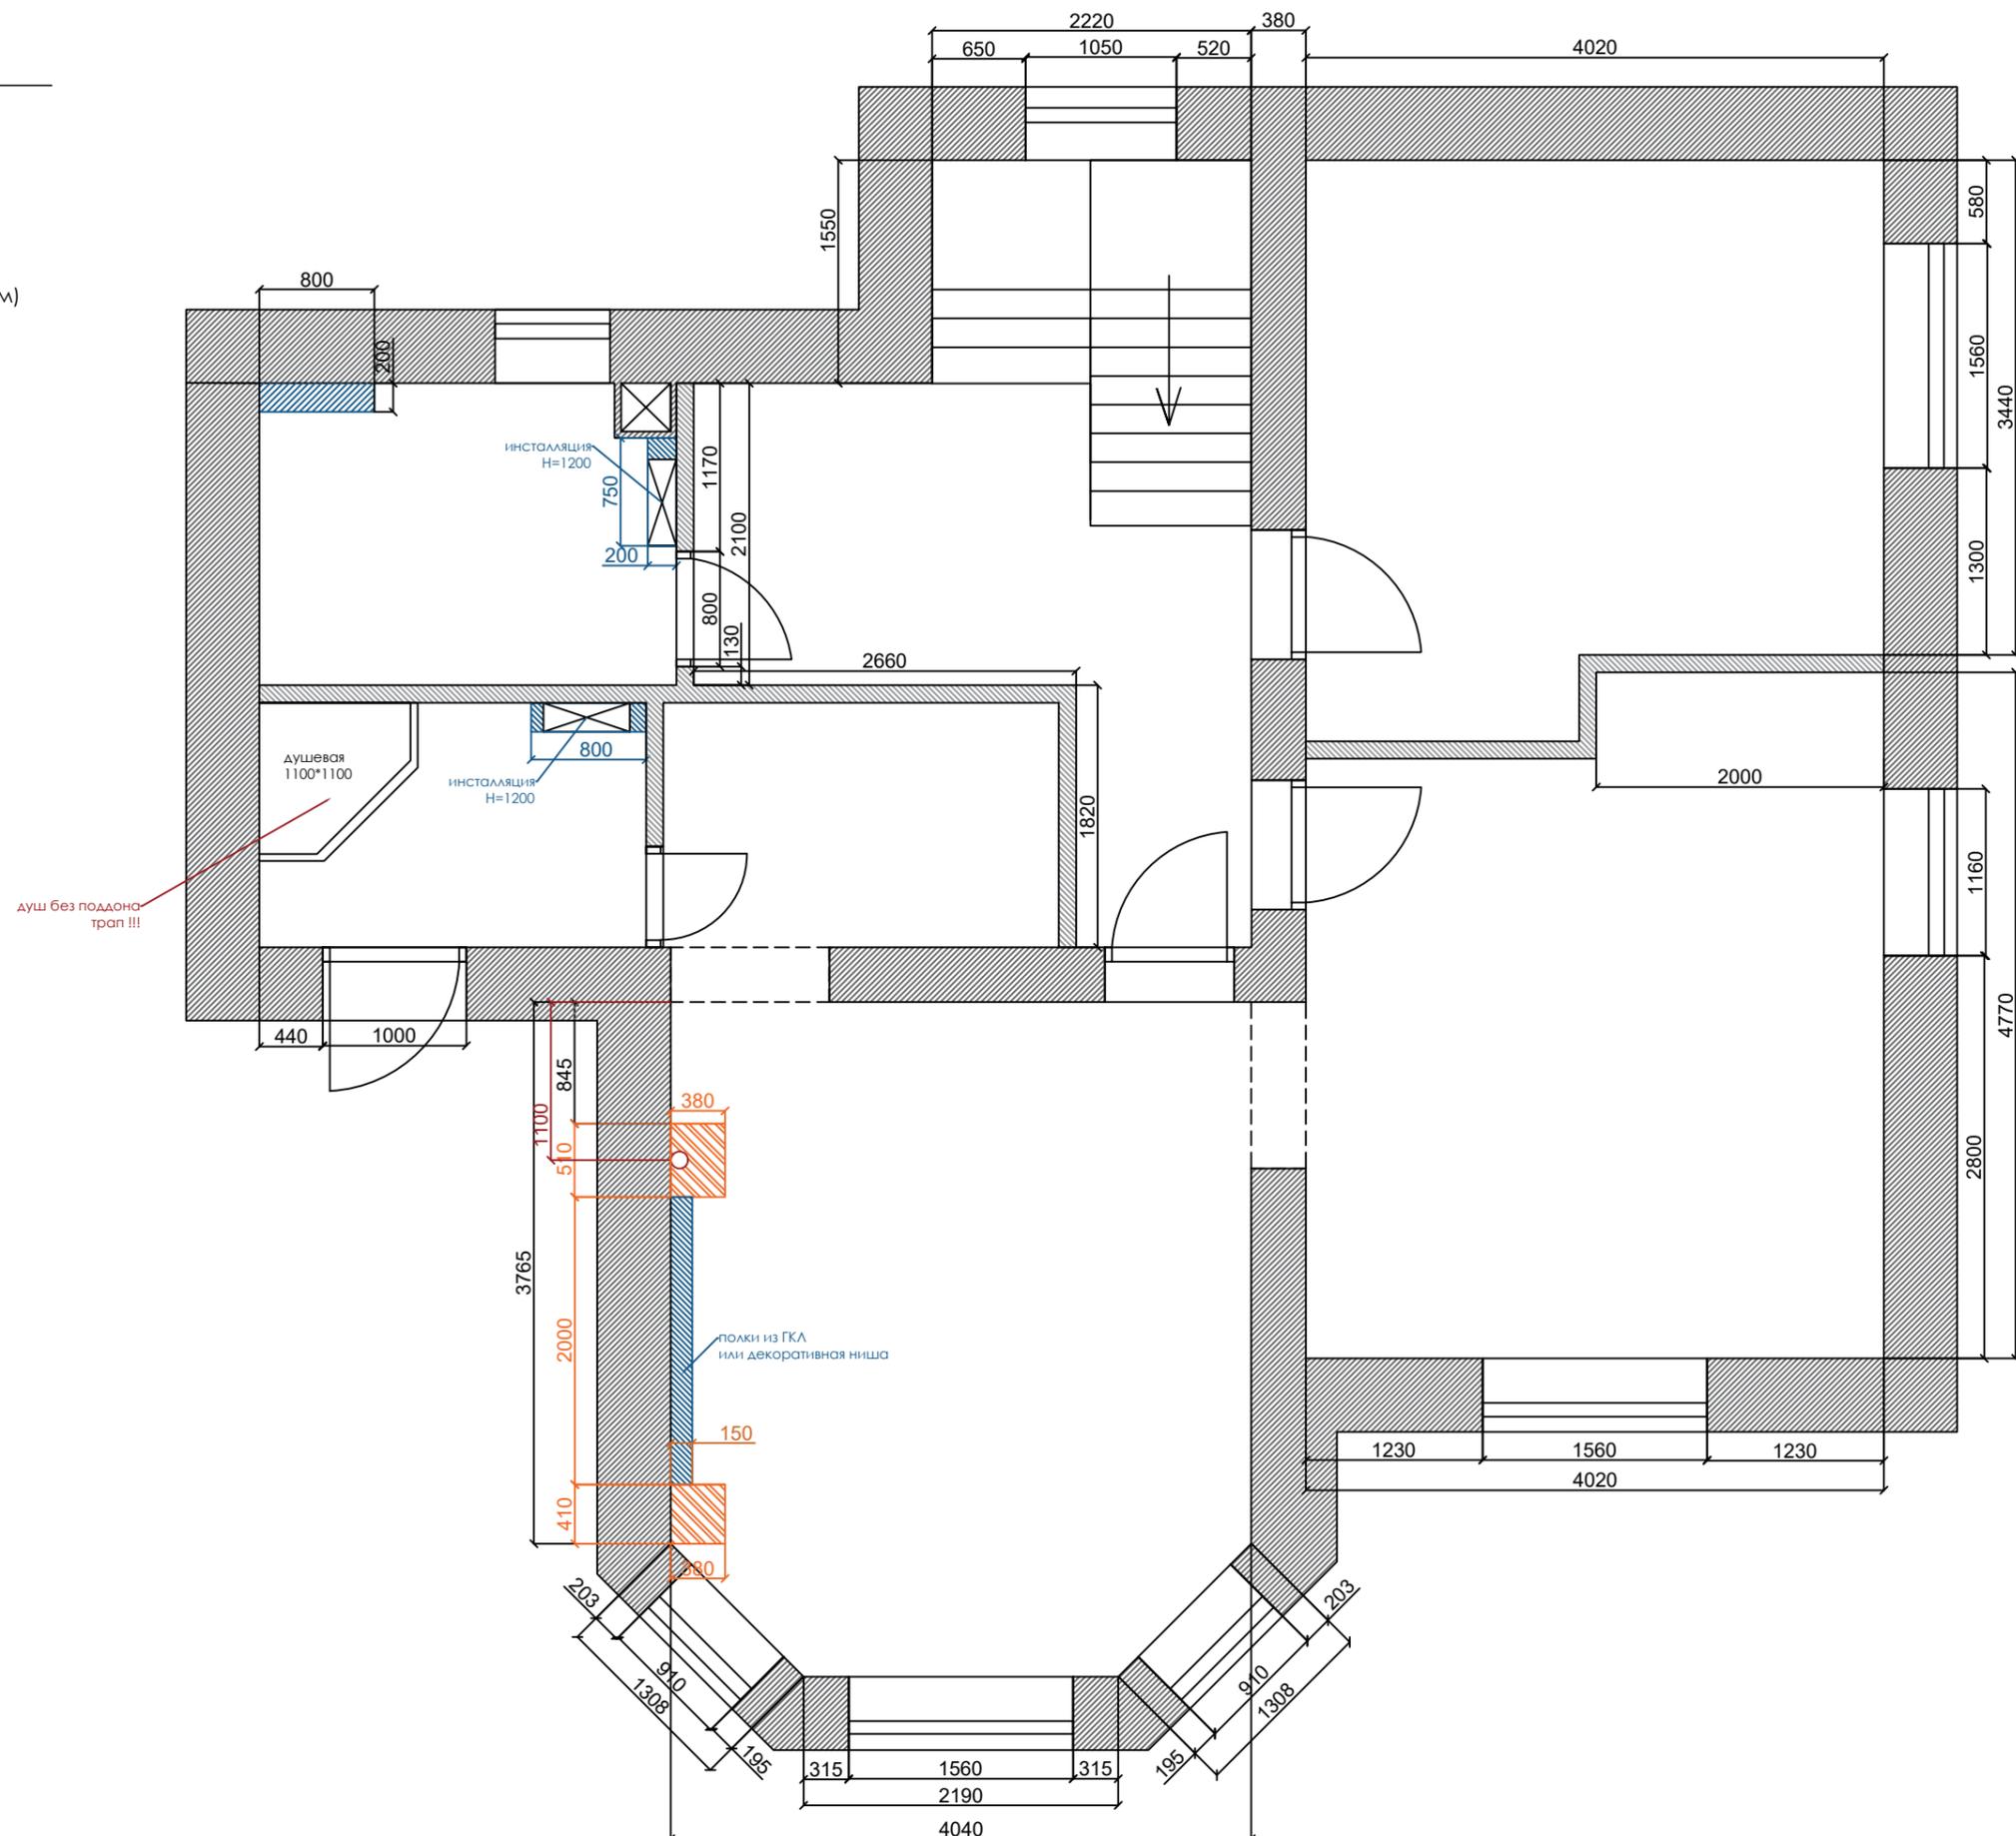

УСЛОВНЫЕ ОБОЗНАЧЕНИЯ

- Δ-1 проем 800, полотно 700, открывание влево на себя
- Δ-2 проем 800, полотно 700, открывание вправо от себя
- Δ-3 проем 800, полотно 700, открывание влево на себя
- Δ-4 проем 900, полотно 800, открывание влево на себя
- Δ-5 проем 800, полотно 700, открывание влево на себя
- Δ-6 проем 900, полотно 800, открывание вправо от себя
- П-1 проем 1310, декоративная обналичка
- П-2 проем 1568, декоративная обналичка
- П-3 проем 1700, декоративная обналичка

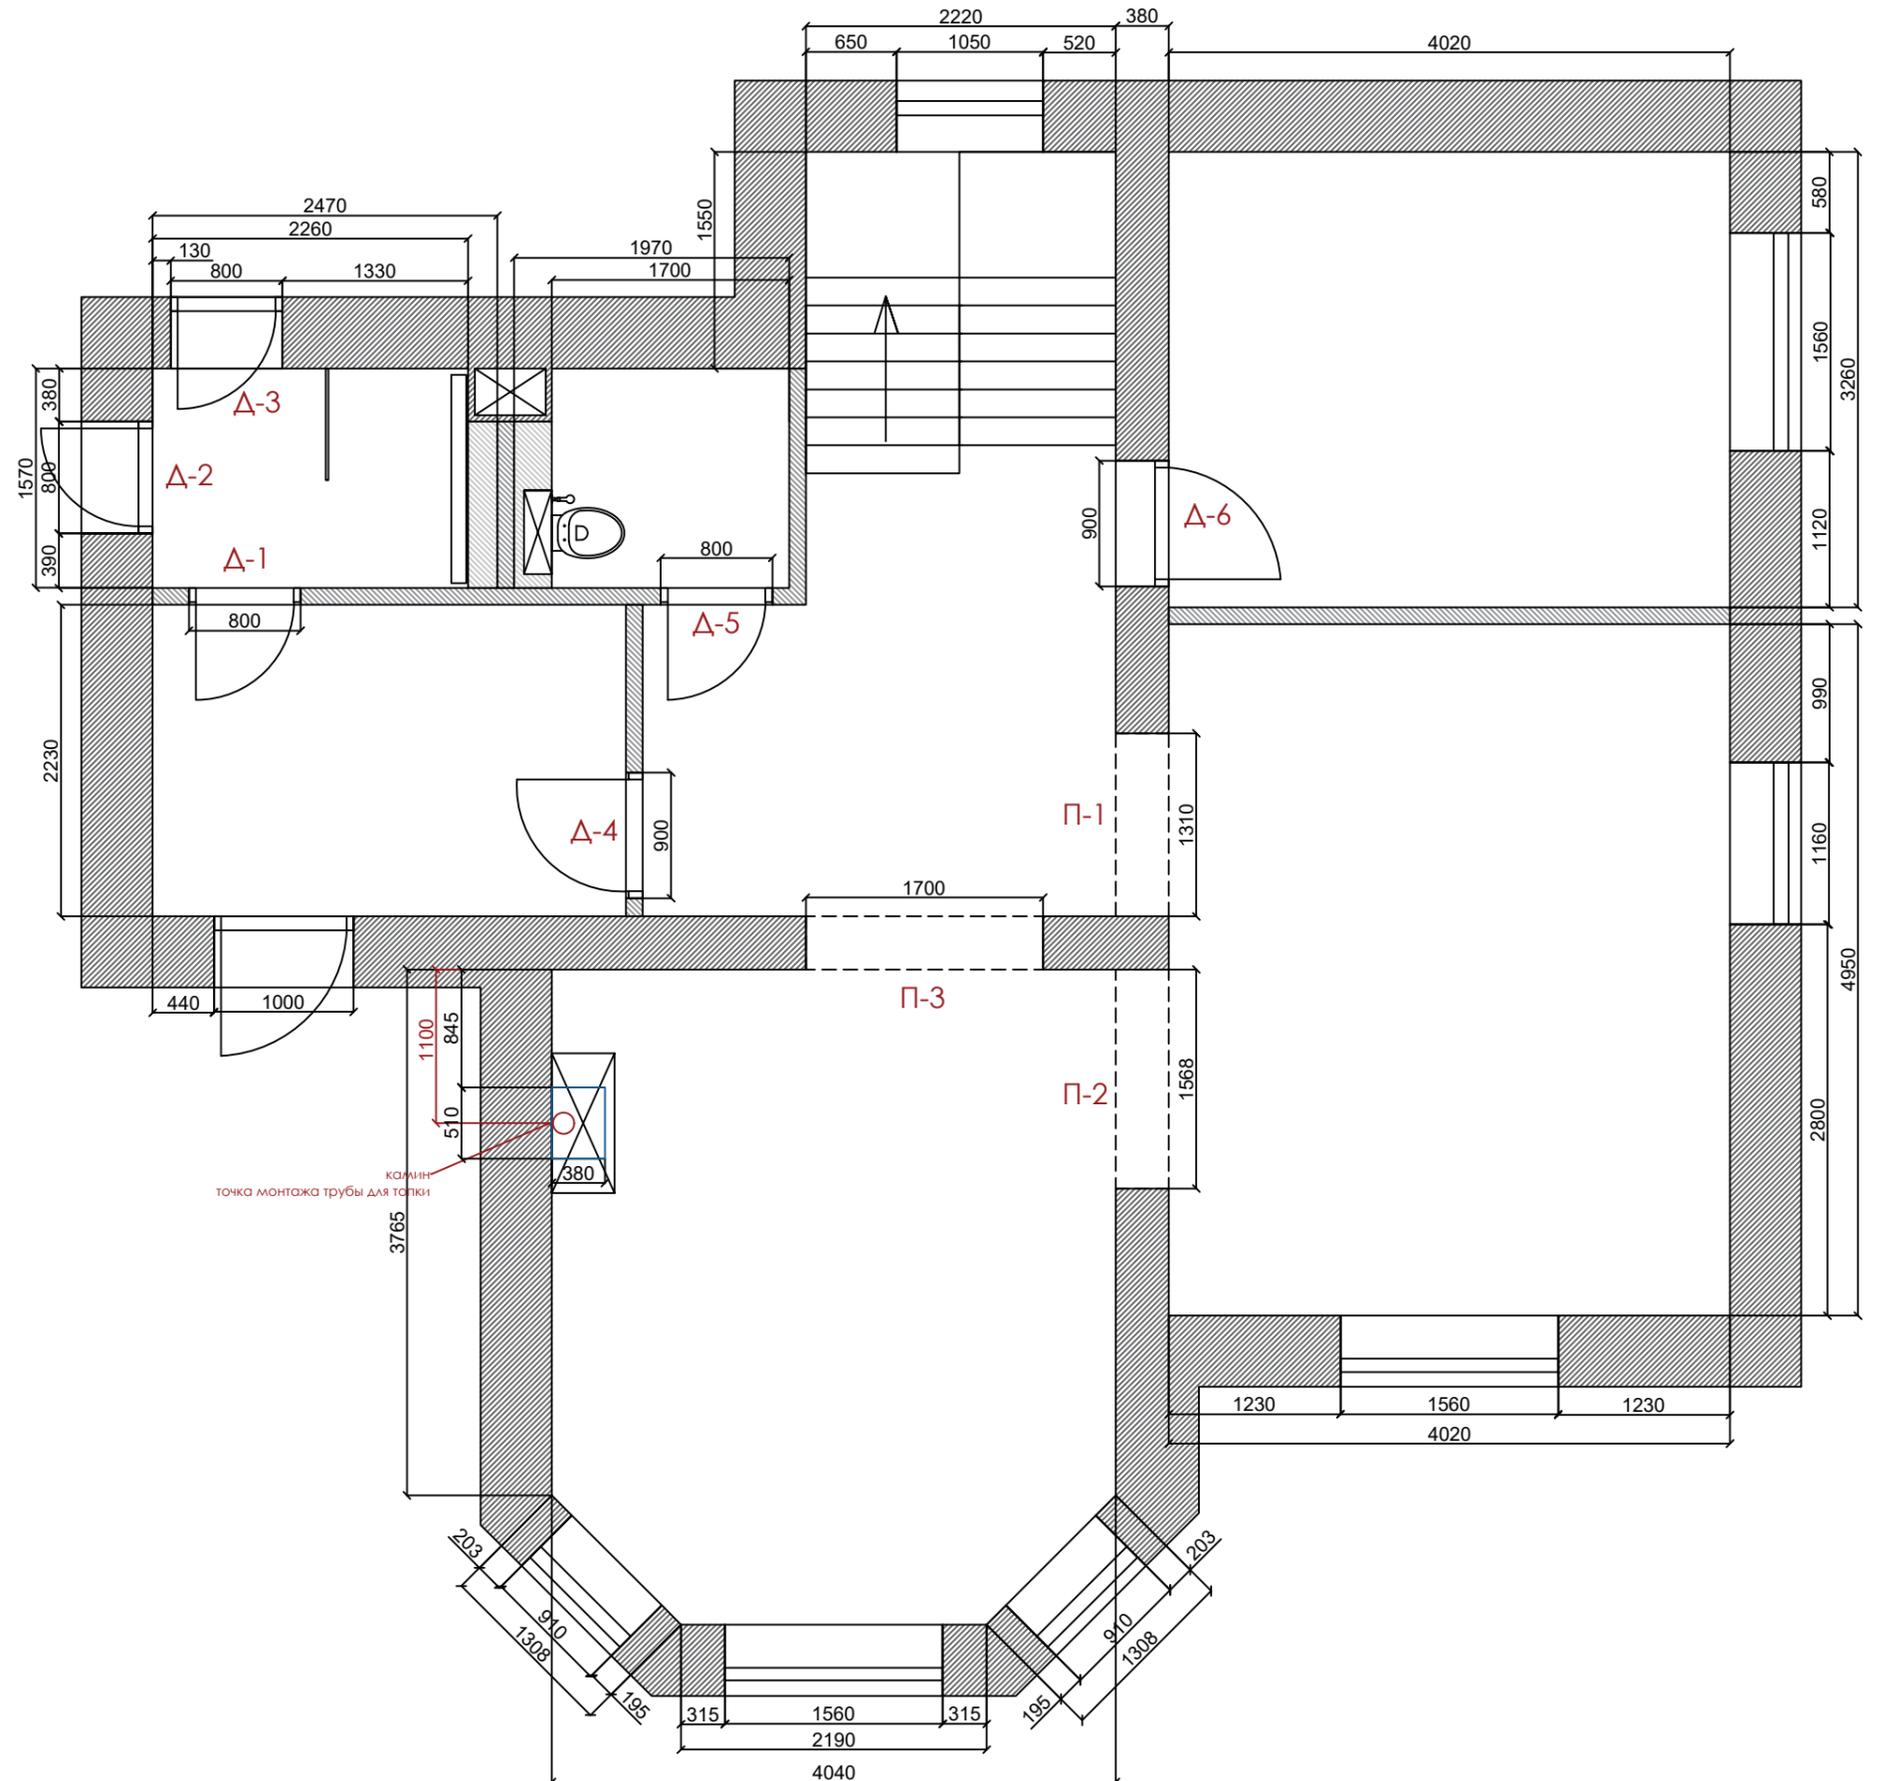


ПРИМЕЧАНИЯ

открывание дверей указано при условии, если стоять на входе в помещение

УСЛОВНЫЕ ОБОЗНАЧЕНИЯ

- Δ-7 проем 900, полотно 800, открывание вправо от себя
- Δ-8 проем 900, полотно 800, открывание влево от себя
- Δ-9 проем 900, полотно 800, открывание влево на себя
- Δ-10 проем 700, полотно 600, открывание вправо на себя
- Δ-11 проем 800, полотно 700, открывание влево на себя
- П-4 проем 1158, декоративная обналичка
- П-5 проем 1104, декоративная обналичка

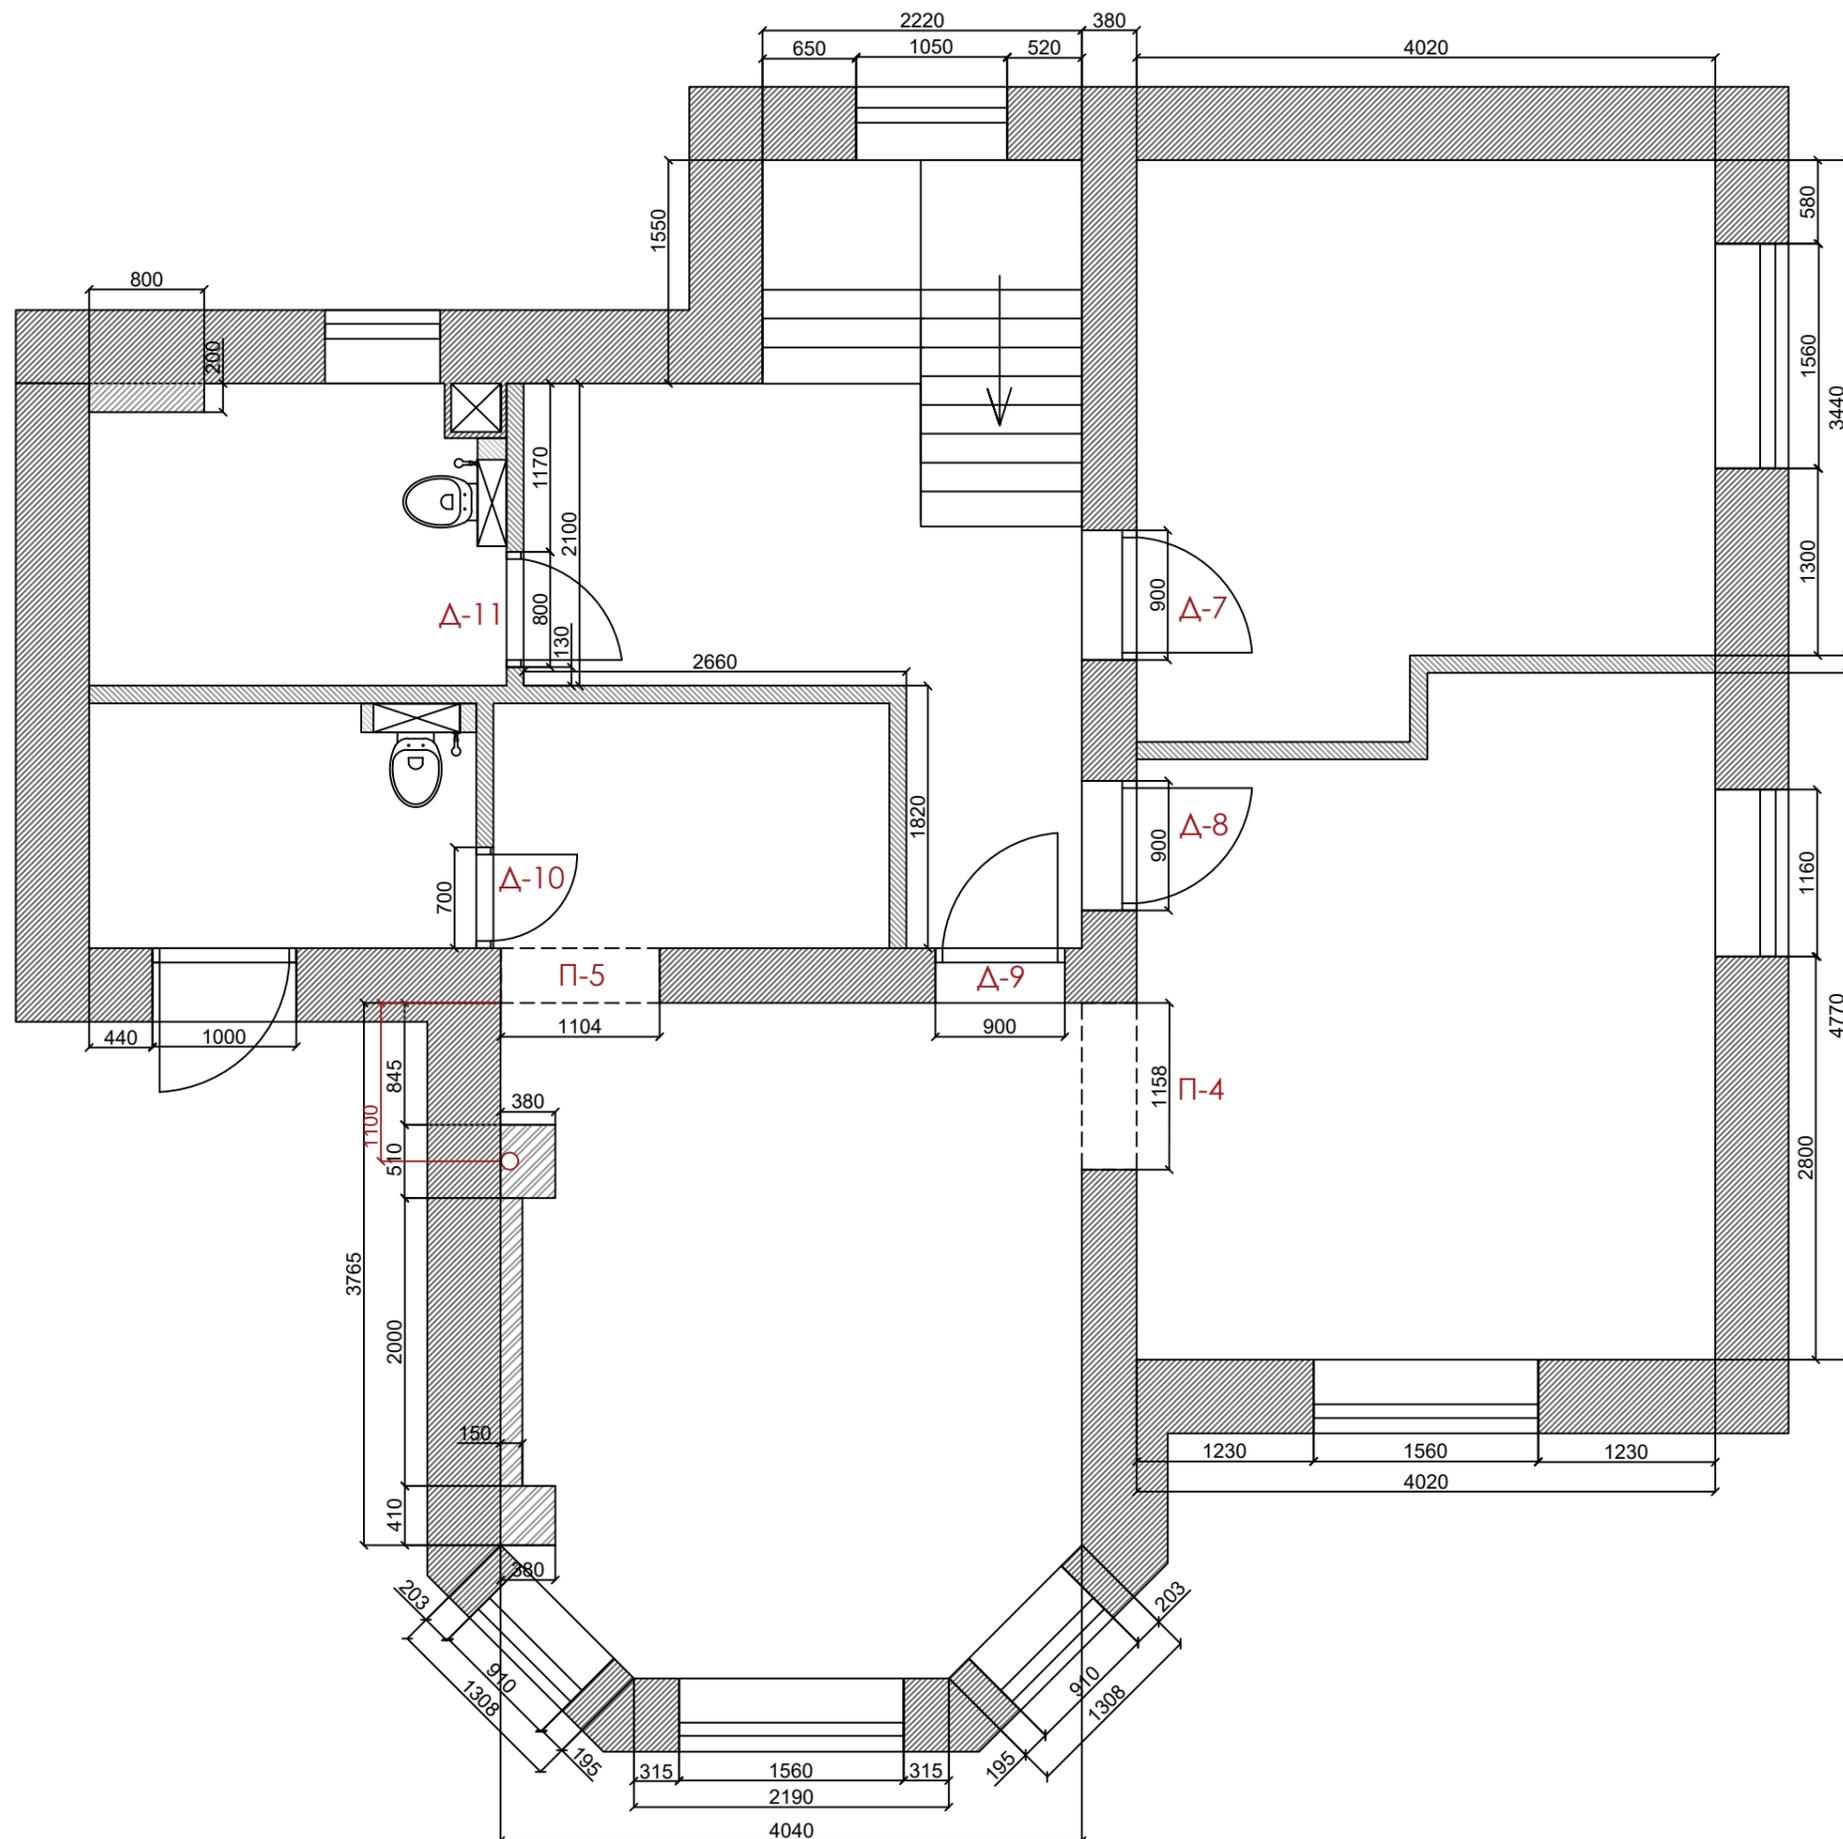

ПРИМЕЧАНИЯ

открывание дверей указано при условии, если стоять на входе в помещение


УСЛОВНЫЕ ОБОЗНАЧЕНИЯ

- 1
18,90 номер помещения, площадь помещения
- H=2950 уровень высоты потолка
- существующие внешние и внутренние несущие стены
- существующие перегородки (толщина 120 мм)

ЭКСПЛИКАЦИЯ ПОМЕЩЕНИЙ

01	прихожая	7,56 м ²
02	душевая комната	3,80 м ²
03	санузел/постирочная	2,99 м ²
04	холл/коридор	9,87 м ²
05	лестничный пролет	4,88 м ²
06	кабинет	13,10 м ²
07	кухня-столовая	19,89 м ²
08	гостиная комната	18,09 м ²

общая площадь 1 этажа - 80,18 м²
 общая площадь под дизайн-проект - 155,45 м²
 высота потолков ~3000 мм

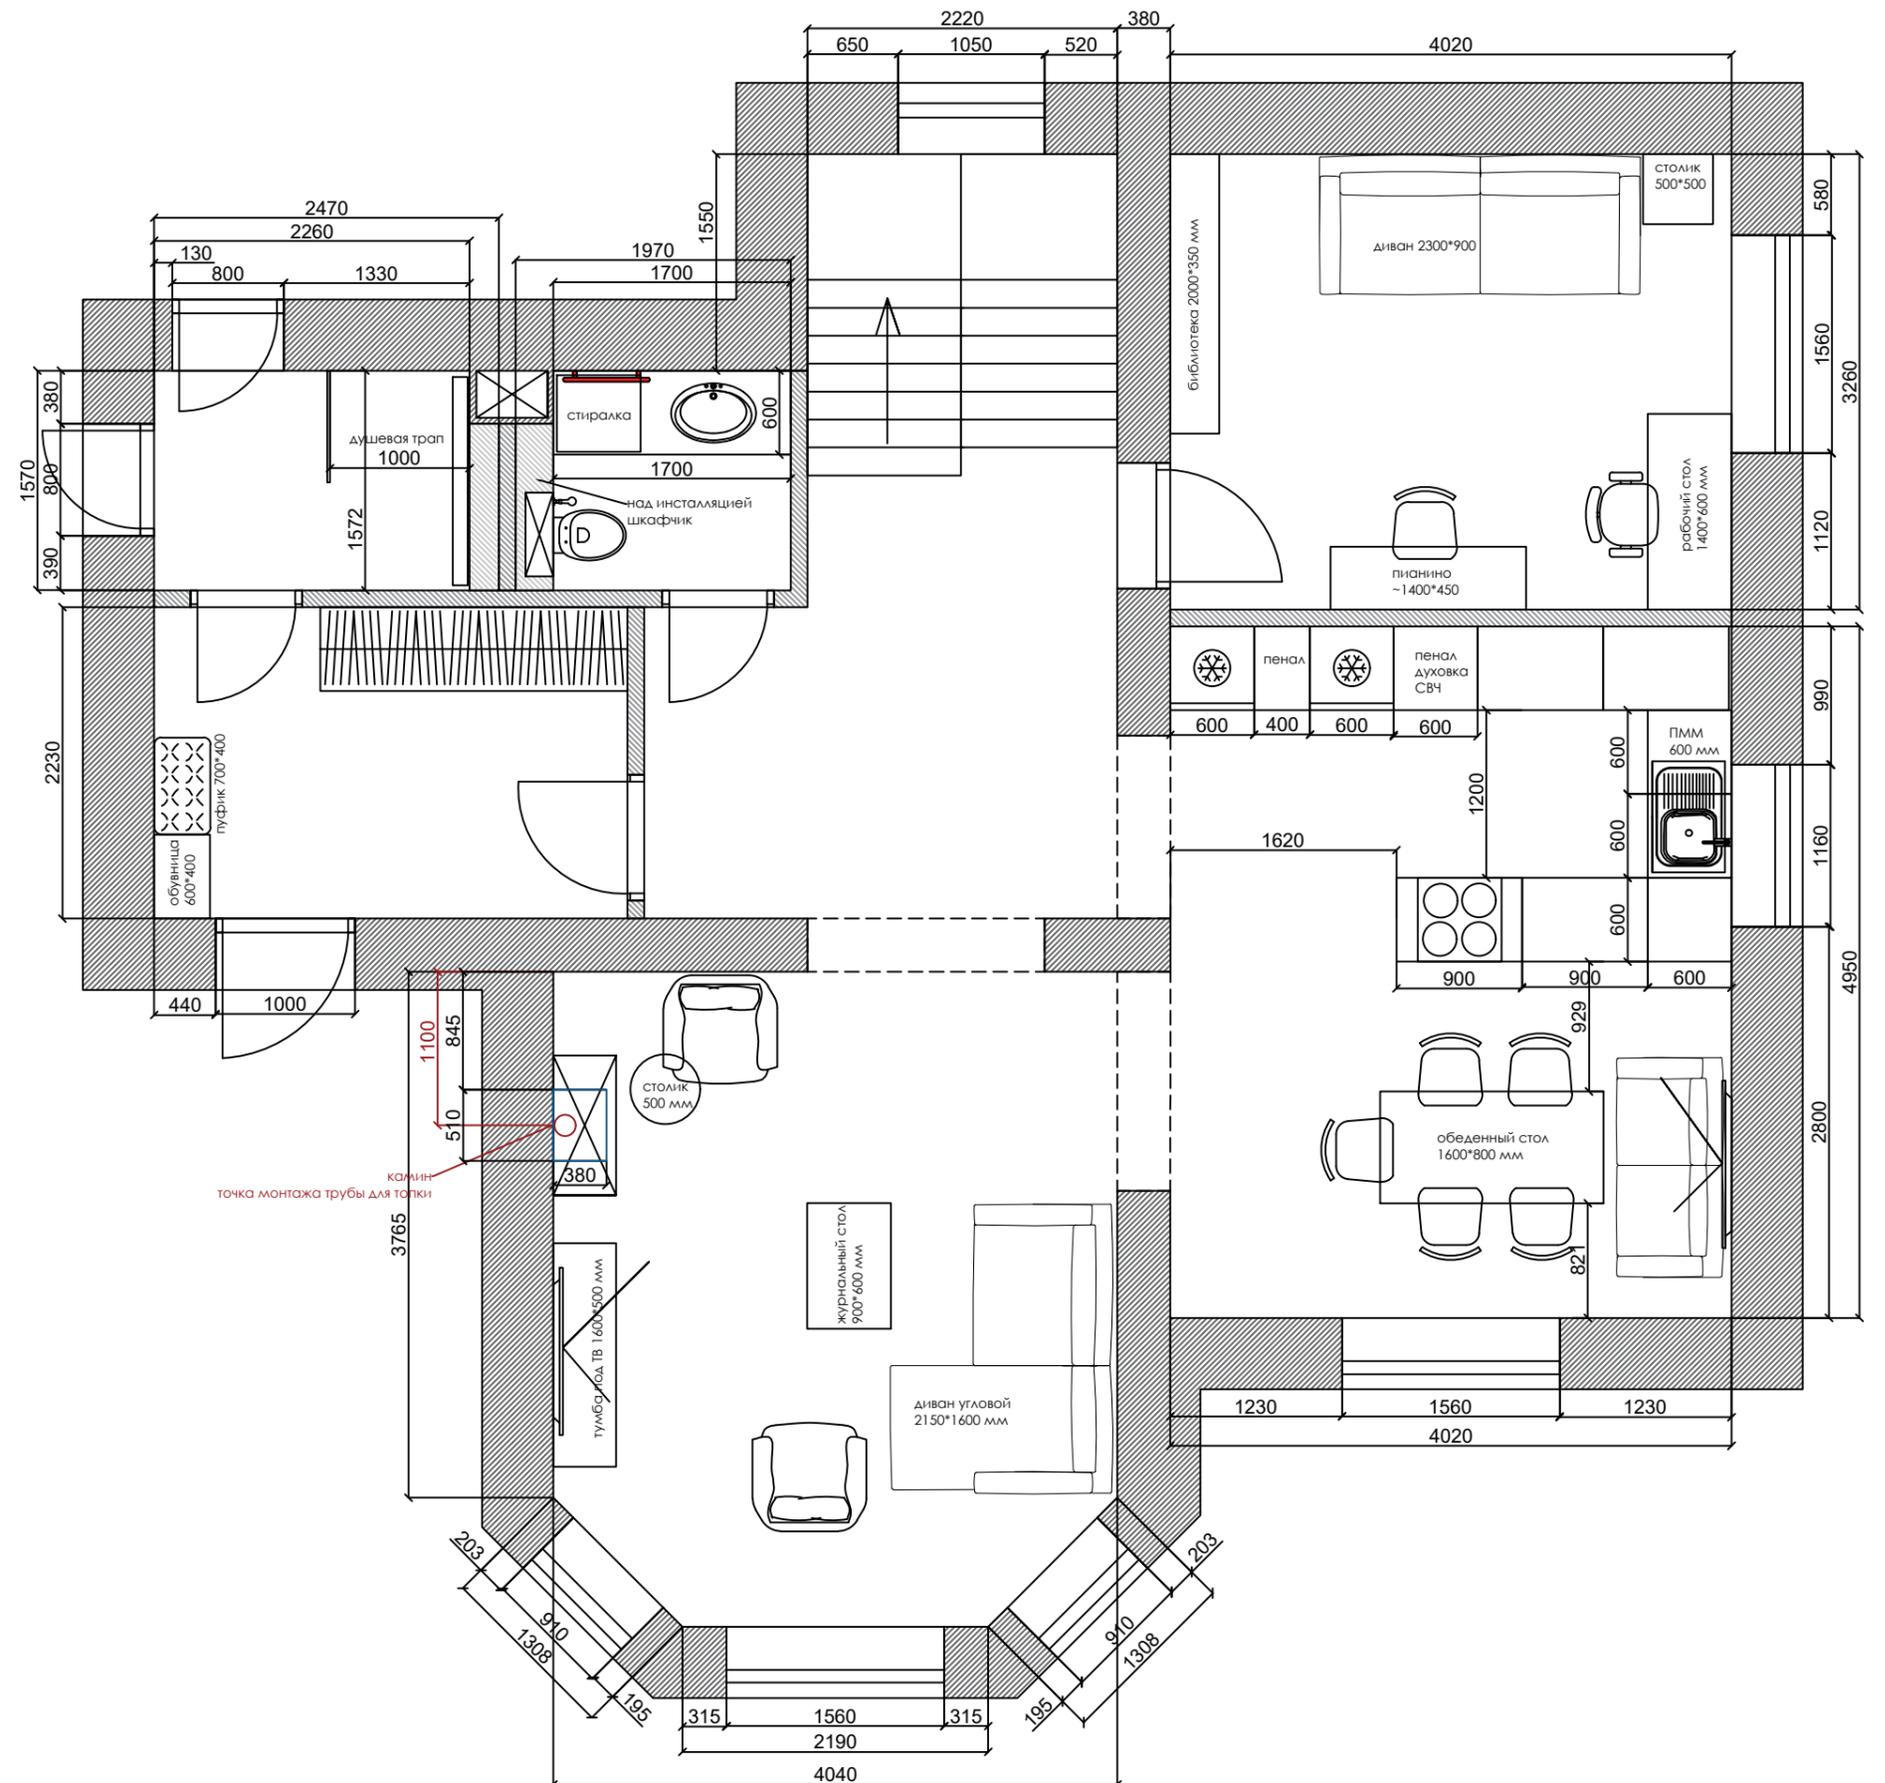

УСЛОВНЫЕ ОБОЗНАЧЕНИЯ


- 1
18,90 номер помещения, площадь помещения
- H=2950 уровень высоты потолка
- существующие внешние и внутренние несущие стены
- существующие перегородки (толщина 120 мм)

ЭКСПЛИКАЦИЯ ПОМЕЩЕНИЙ

09	холл/коридор	9,25 м2
10	детская (на вырост)	14,96 м2
11	детская комната	17,96 м2
12	спальная (родительская)	18,09 м2
13	санузел	3,52 м2
14	гардеробная	5,57 м2
15	ванная комната	5,92 м2

общая площадь 2 этажа - 75,27 м2
 общая площадь под дизайн-проект - 155,45 м2
 высота потолков ~3000 мм

душ без поддона
 трап !!!

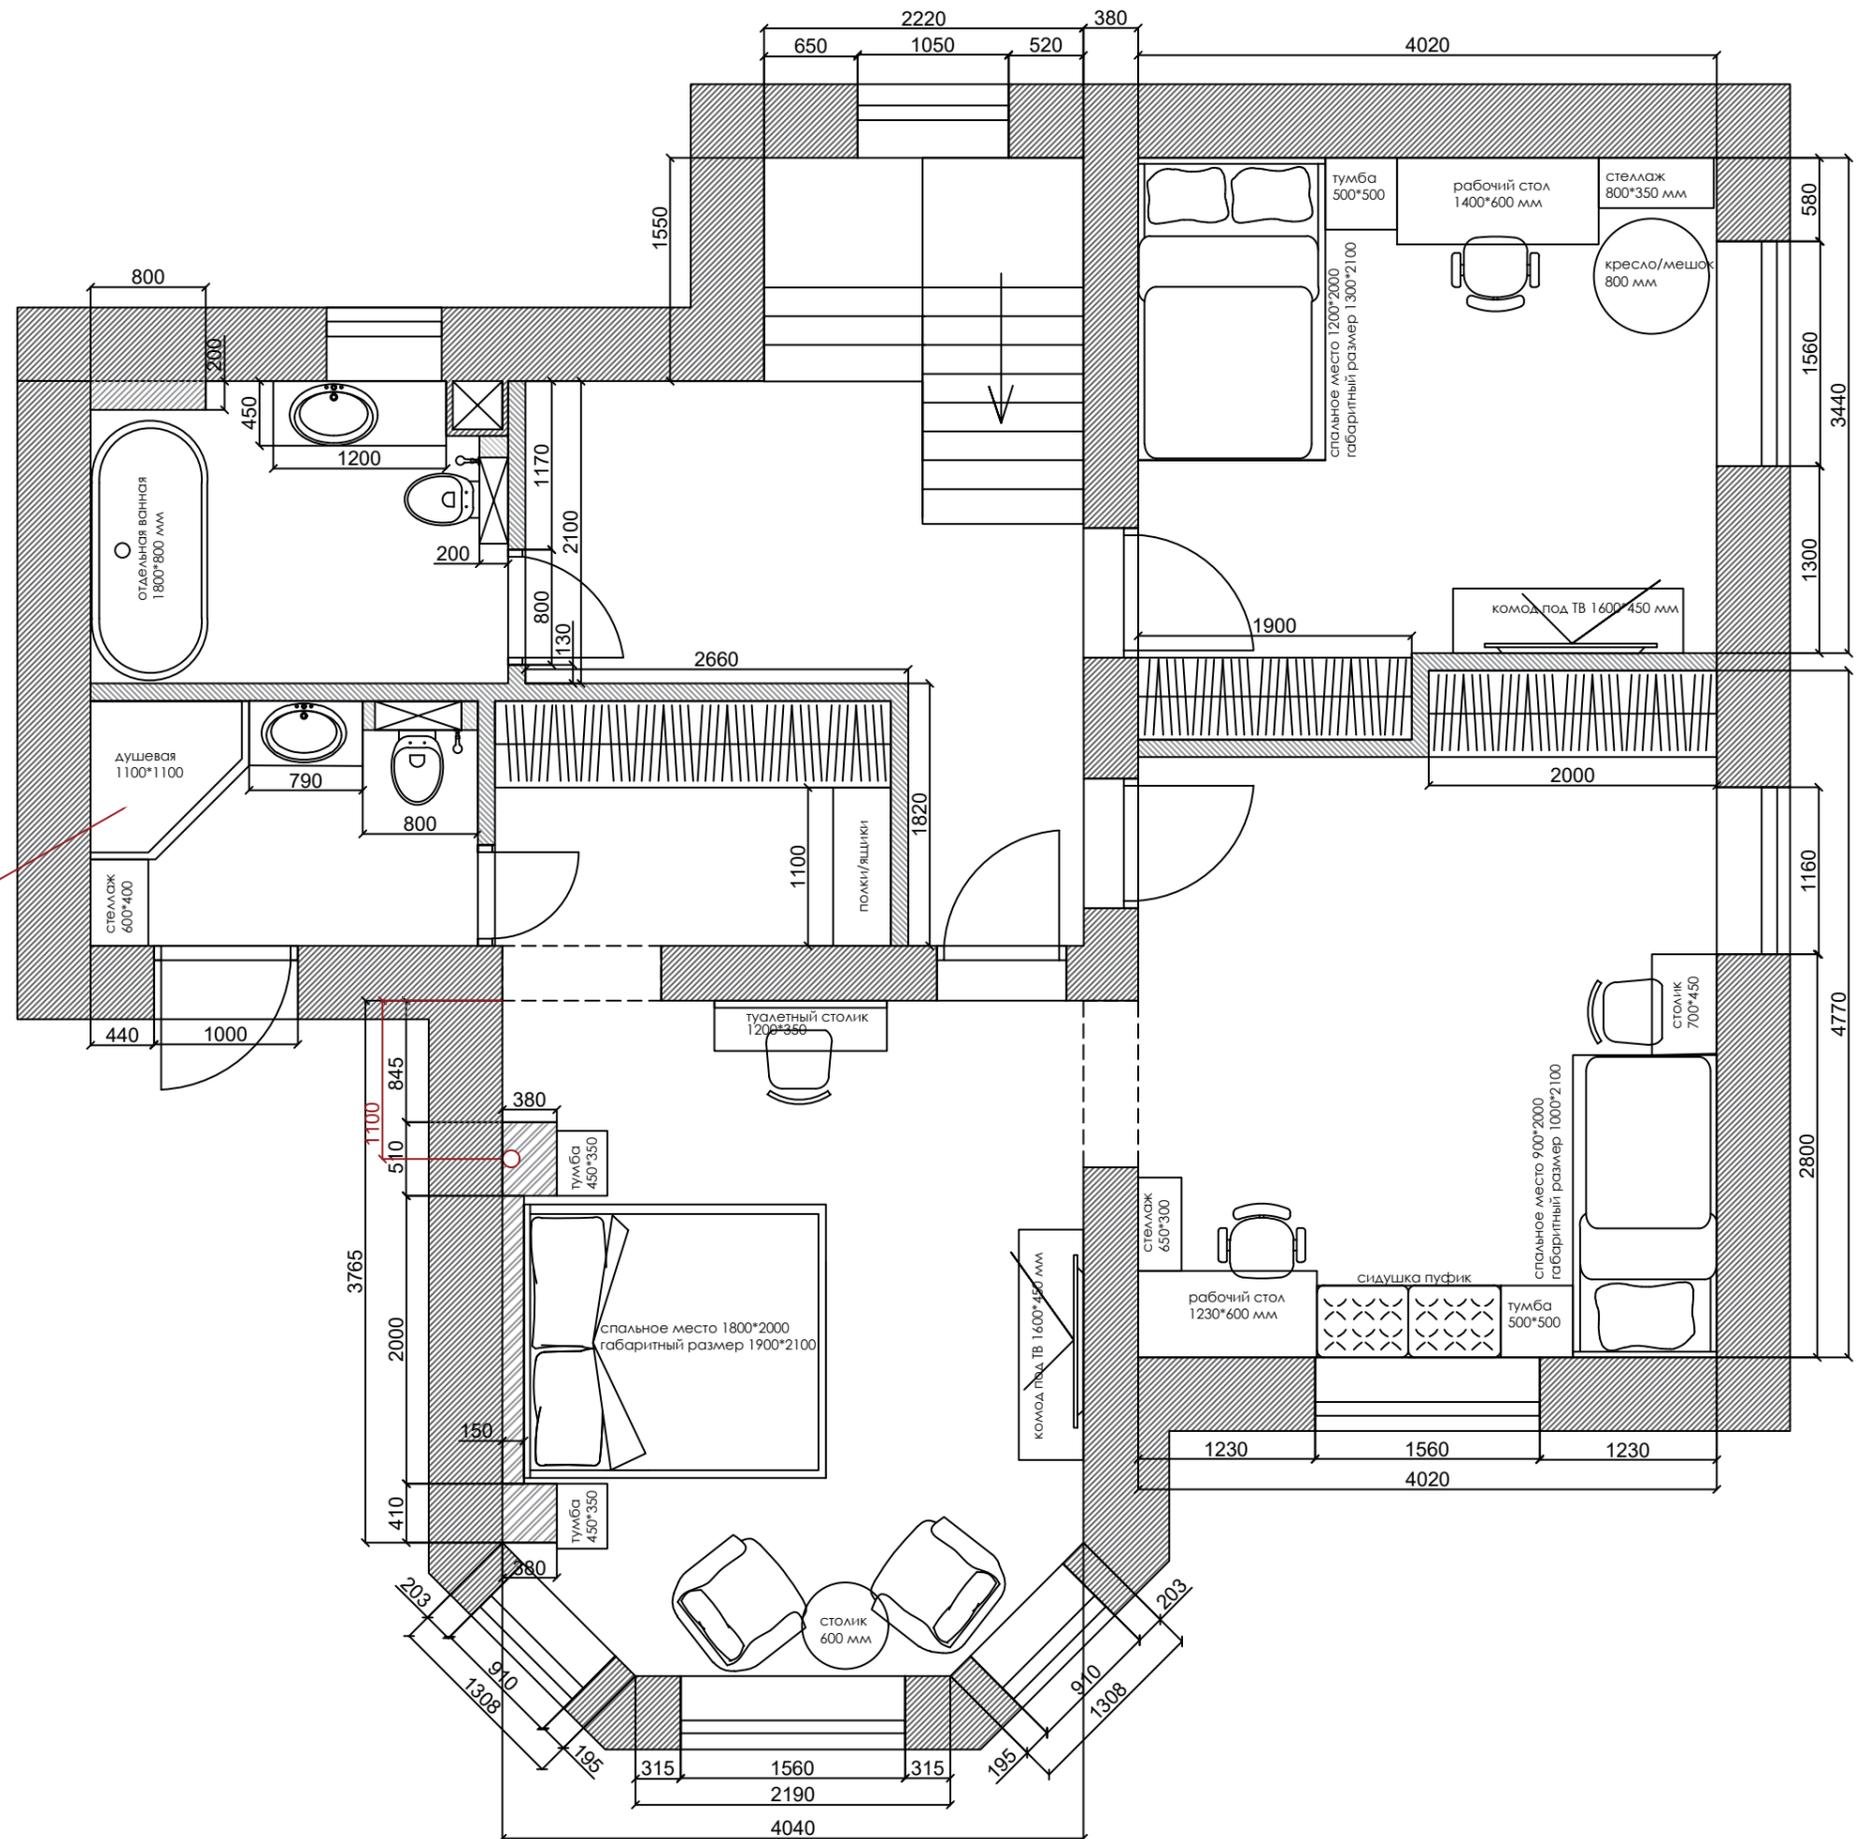


УСЛОВНЫЕ ОБОЗНАЧЕНИЯ

-  номер помещения, площадь помещения
-  уровень высоты потолка
-  существующие внешние и внутренние несущие стены
-  существующие перегородки (толщина 120 мм)
-  возводимые перегородки ~100 мм толщиной
-  возводимые конструкции из ГКЛ

ЭКСПЛИКАЦИЯ ПОМЕЩЕНИЙ

01	прихожая	7,56 м2
02	душевая комната	3,80 м2
03	санузел/постирочная	2,99 м2
04	холл/коридор	9,87 м2
05	лестничный пролет	4,88 м2
06	кабинет	13,10 м2
07	кухня-столовая	19,89 м2
08	гостиная комната	18,09 м2

общая площадь 1 этажа - 80,18 м2
 общая площадь под дизайн-проект - 155,45 м2
 высота потолков ~3000 мм

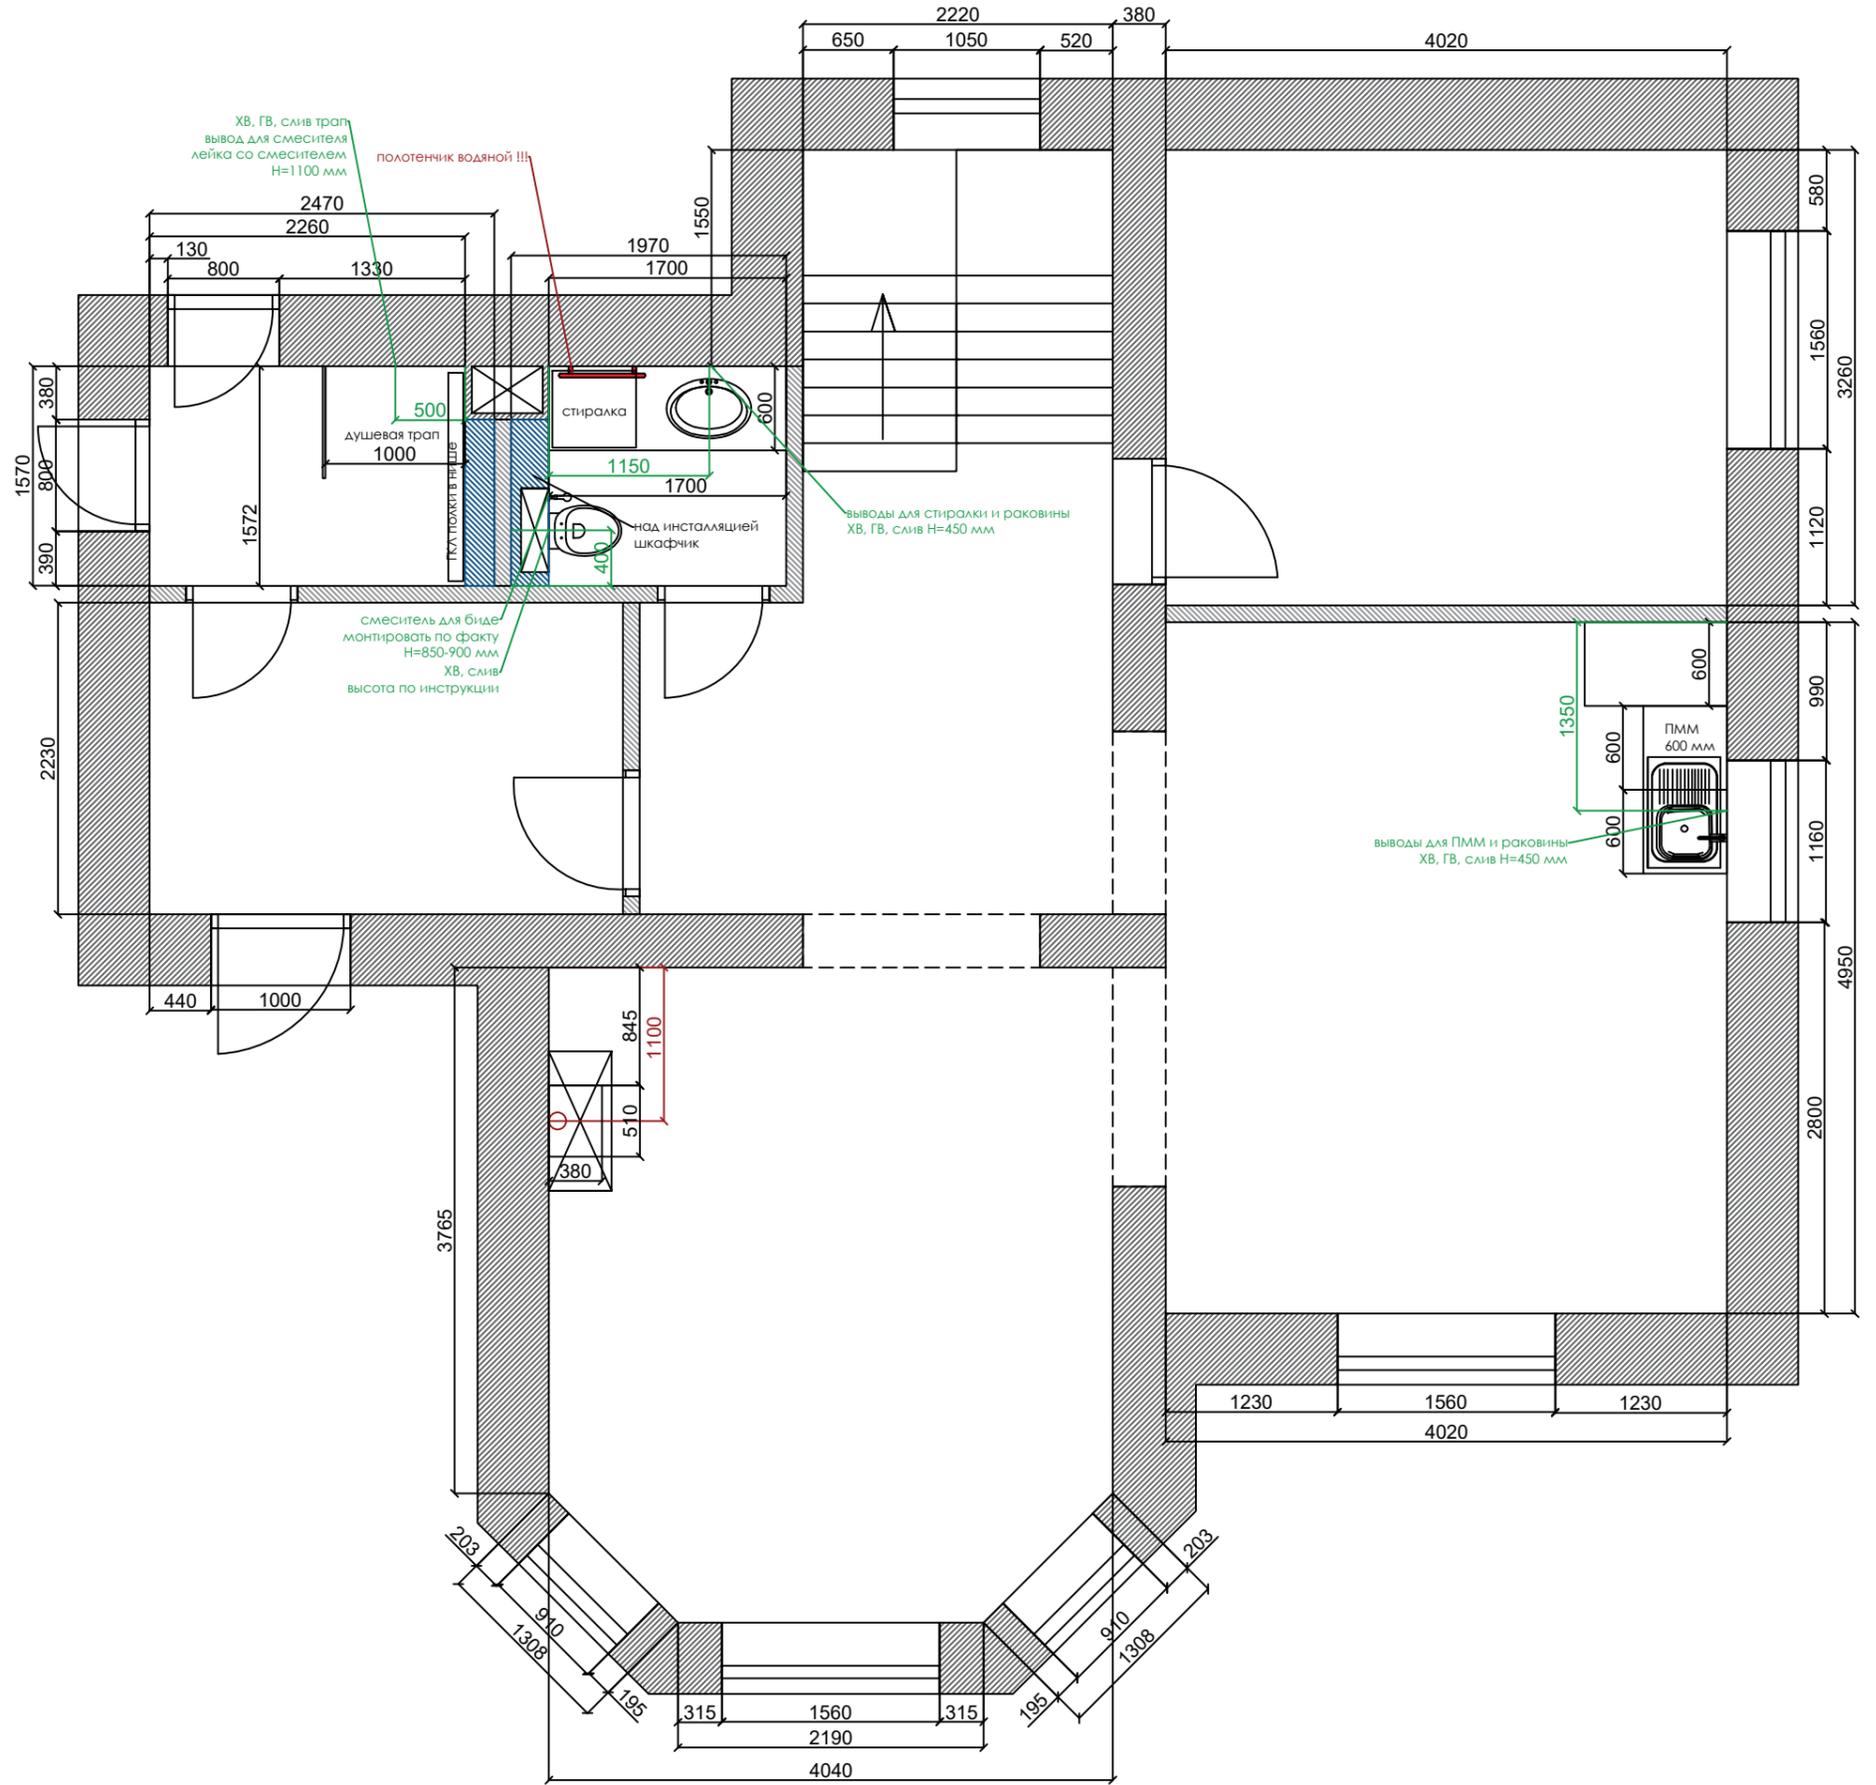


УСЛОВНЫЕ ОБОЗНАЧЕНИЯ

- 1
18,90 номер помещения, площадь помещения
- H=2950 уровень высоты потолка
- существующие внешние и внутренние несущие стены
- существующие перегородки (толщина 120 мм)
- возводимые перегородки ~100 мм толщиной
- возводимые конструкции из ГКЛ

ЭКСПЛИКАЦИЯ ПОМЕЩЕНИЙ

09	холл/коридор	9,25 м2
10	детская (на вырост)	14,96 м2
11	детская комната	17,96 м2
12	спальная (родительская)	18,09 м2
13	санузел	3,52 м2
14	гардеробная	5,57 м2
15	ванная комната	5,92 м2

общая площадь 2 этажа - 75,27 м2
 общая площадь под дизайн-проект - 155,45 м2
 высота потолков ~3000 мм

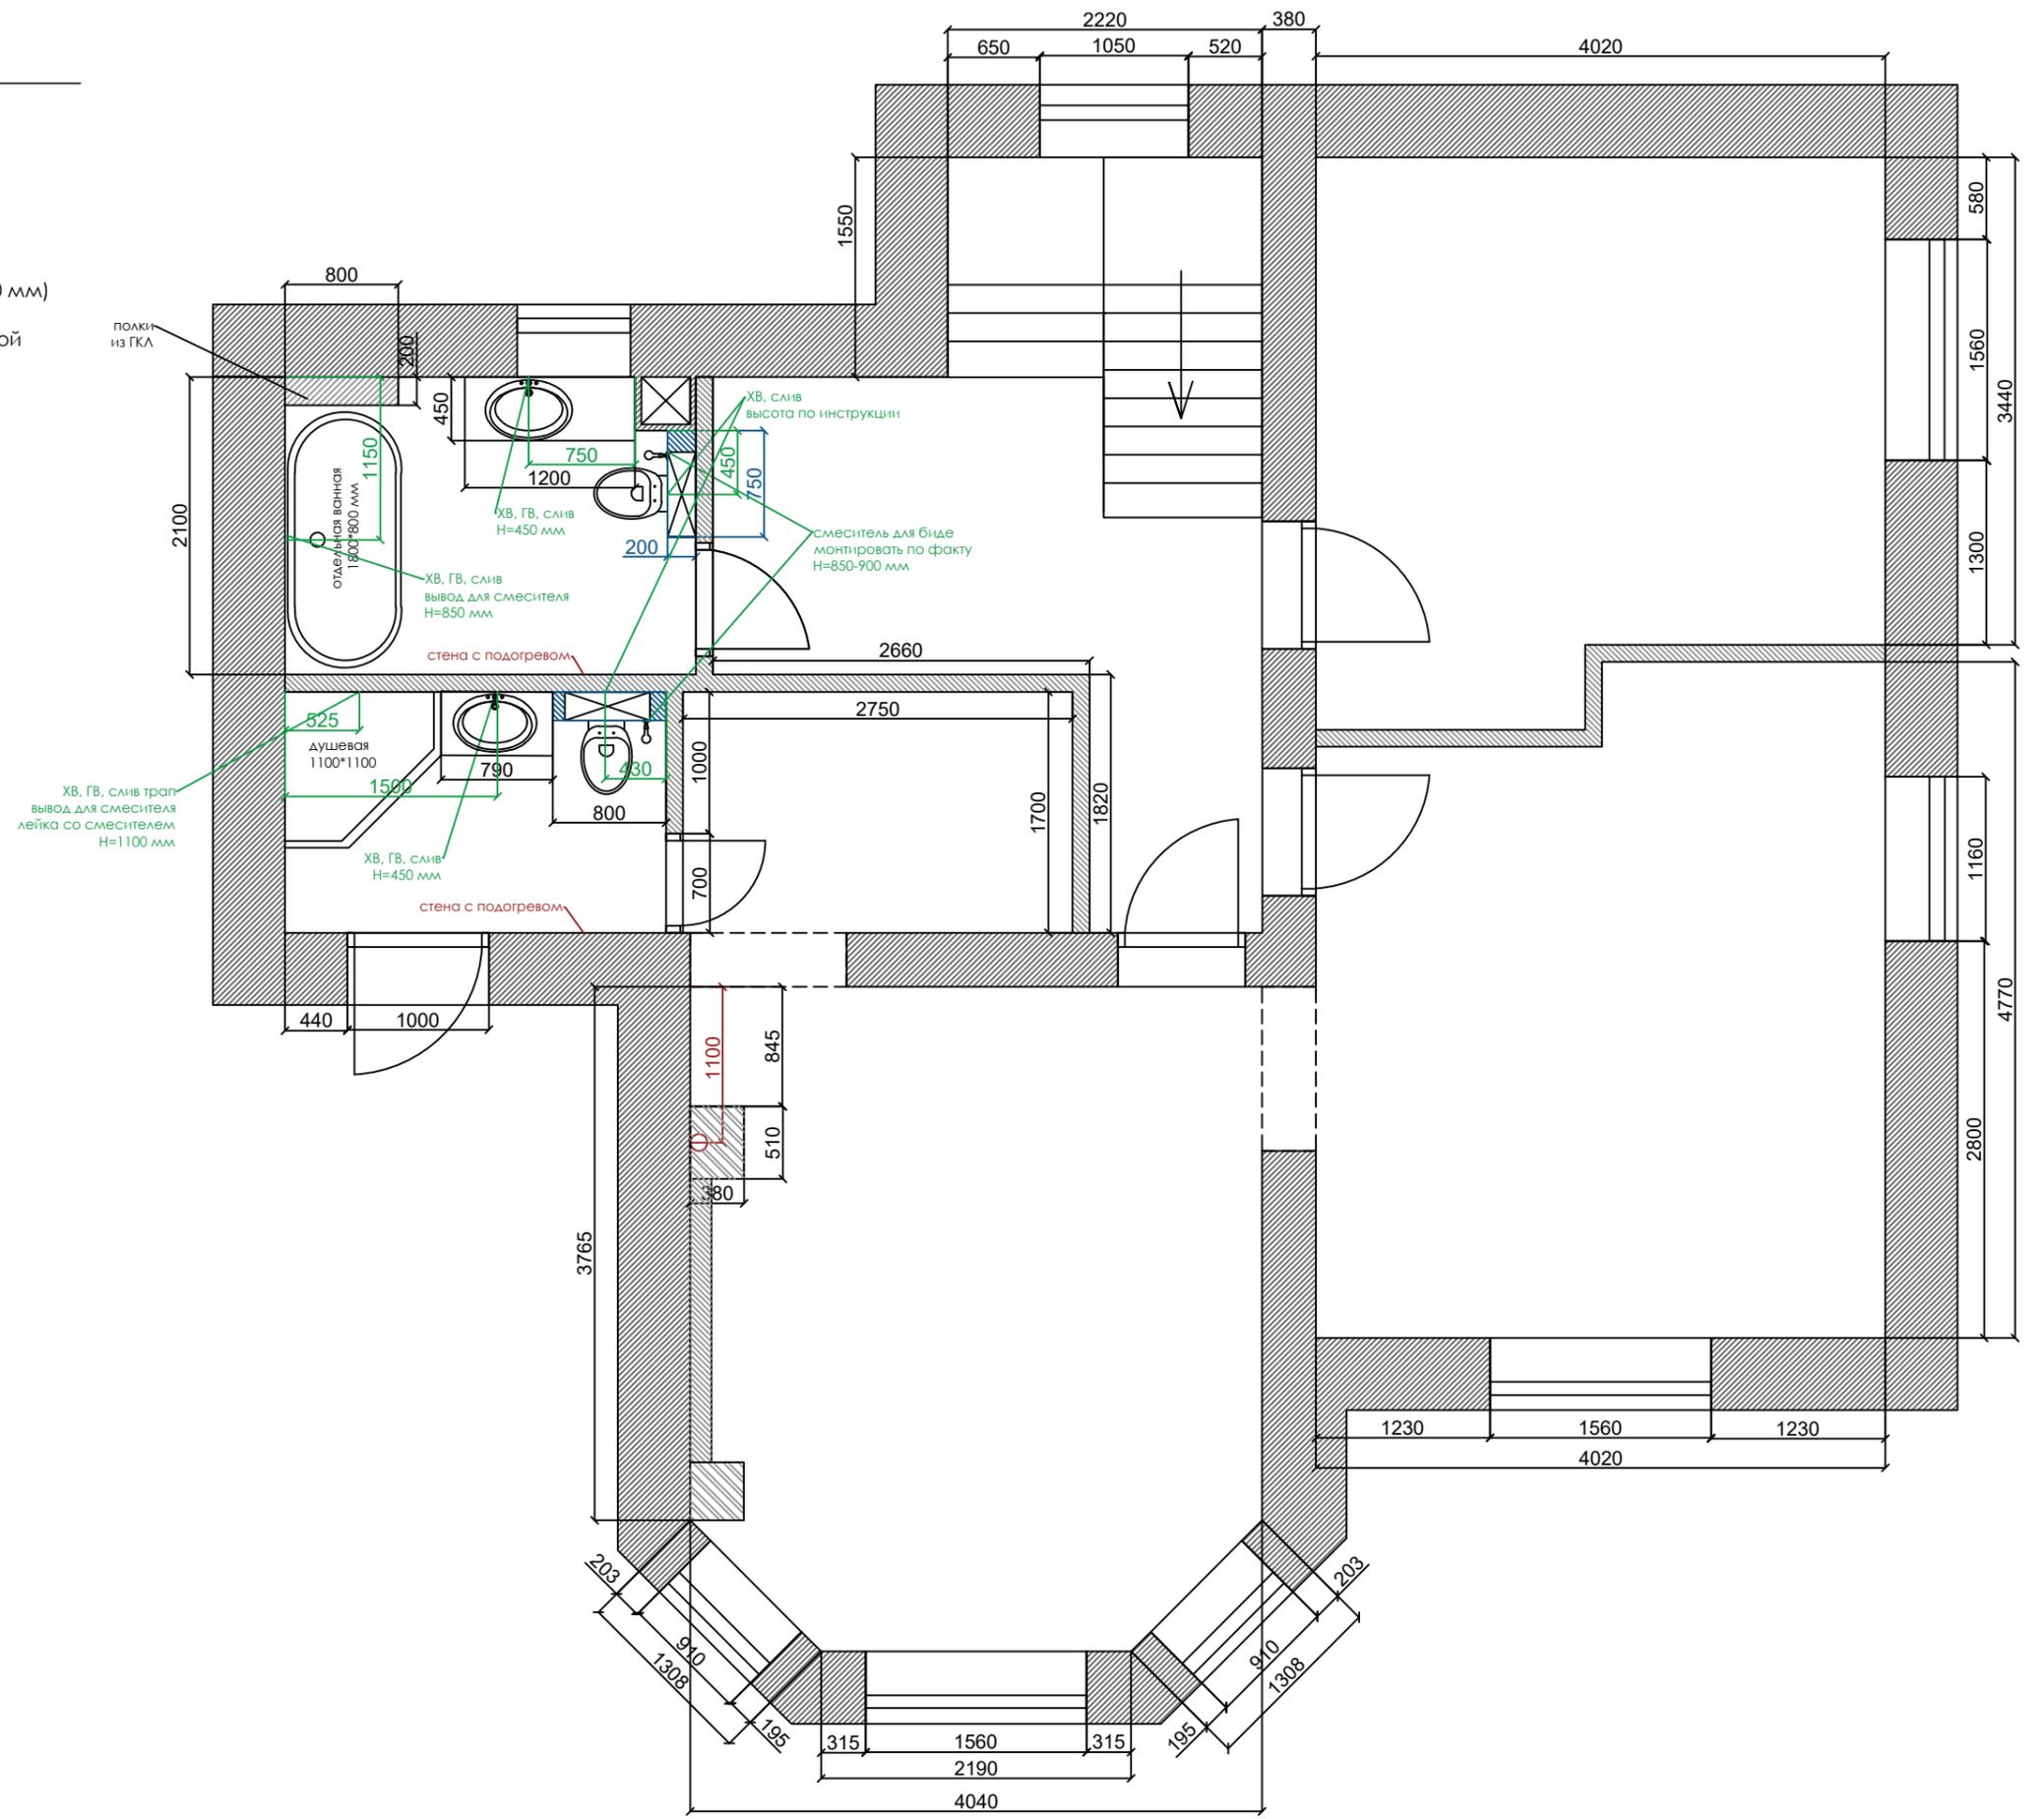

УСЛОВНЫЕ ОБОЗНАЧЕНИЯ



SG23019N БРЕНТА БЕЖЕВЫЙ 200X231 мм
количество: 6,79 м²



TARKEIT ламинат РОЕМ - Goethe / Гёте, Артикул 504462106
Планка 194 x 1292 мм 4 sides
количество: 55,3 м²



БРЕНТА 200X231 мм укладка в рандомном порядке
SG23022N БРЕНТА КОРИЧНЕВЫЙ (темное дерево)
количество: 87 шт прих. + 64 шт кухня
SG23019N БРЕНТА БЕЖЕВЫЙ (рыжее дерево)
количество: 68 шт прих + 46 шт кухня
SG23017N БРЕНТА БЕЖЕВЫЙ СВЕТЛЫЙ (светлое дерево)
количество: 68 шт прихожая + 51 шт кухня

ЭКСПЛИКАЦИЯ ПОМЕЩЕНИЙ


01	прихожая	7,56 м ²
02	душевая комната	3,80 м ²
03	санузел/постирочная	2,99 м ²
04	холл/коридор	9,87 м ²
05	лестничнй пролет	4,88 м ²
06	кабинет	13,10 м ²
07	кухня-столовая	19,89 м ²
08	гостиная комната	18,09 м ²

общая площадь 1 этажа - 80,18 м²
общая площадь под дизайн-проект - 155,45 м²
высота потолков ~3000 мм

ПРИМЕЧАНИЯ

укладка плитки в прихожей и кухне-гостиной - в рандомном порядке, схема дана, для визуального понимания, как выложить плитку.
укладку плитки начинать от указанного угла
подрезку осуществить по факту
плитку в кухне-гостиной соединить с ламинатом - пробковым компенсатором или любым другим удобным или предпочтительным компонентом.

количество плитки и ламината указано без запаса на подрезку !!!

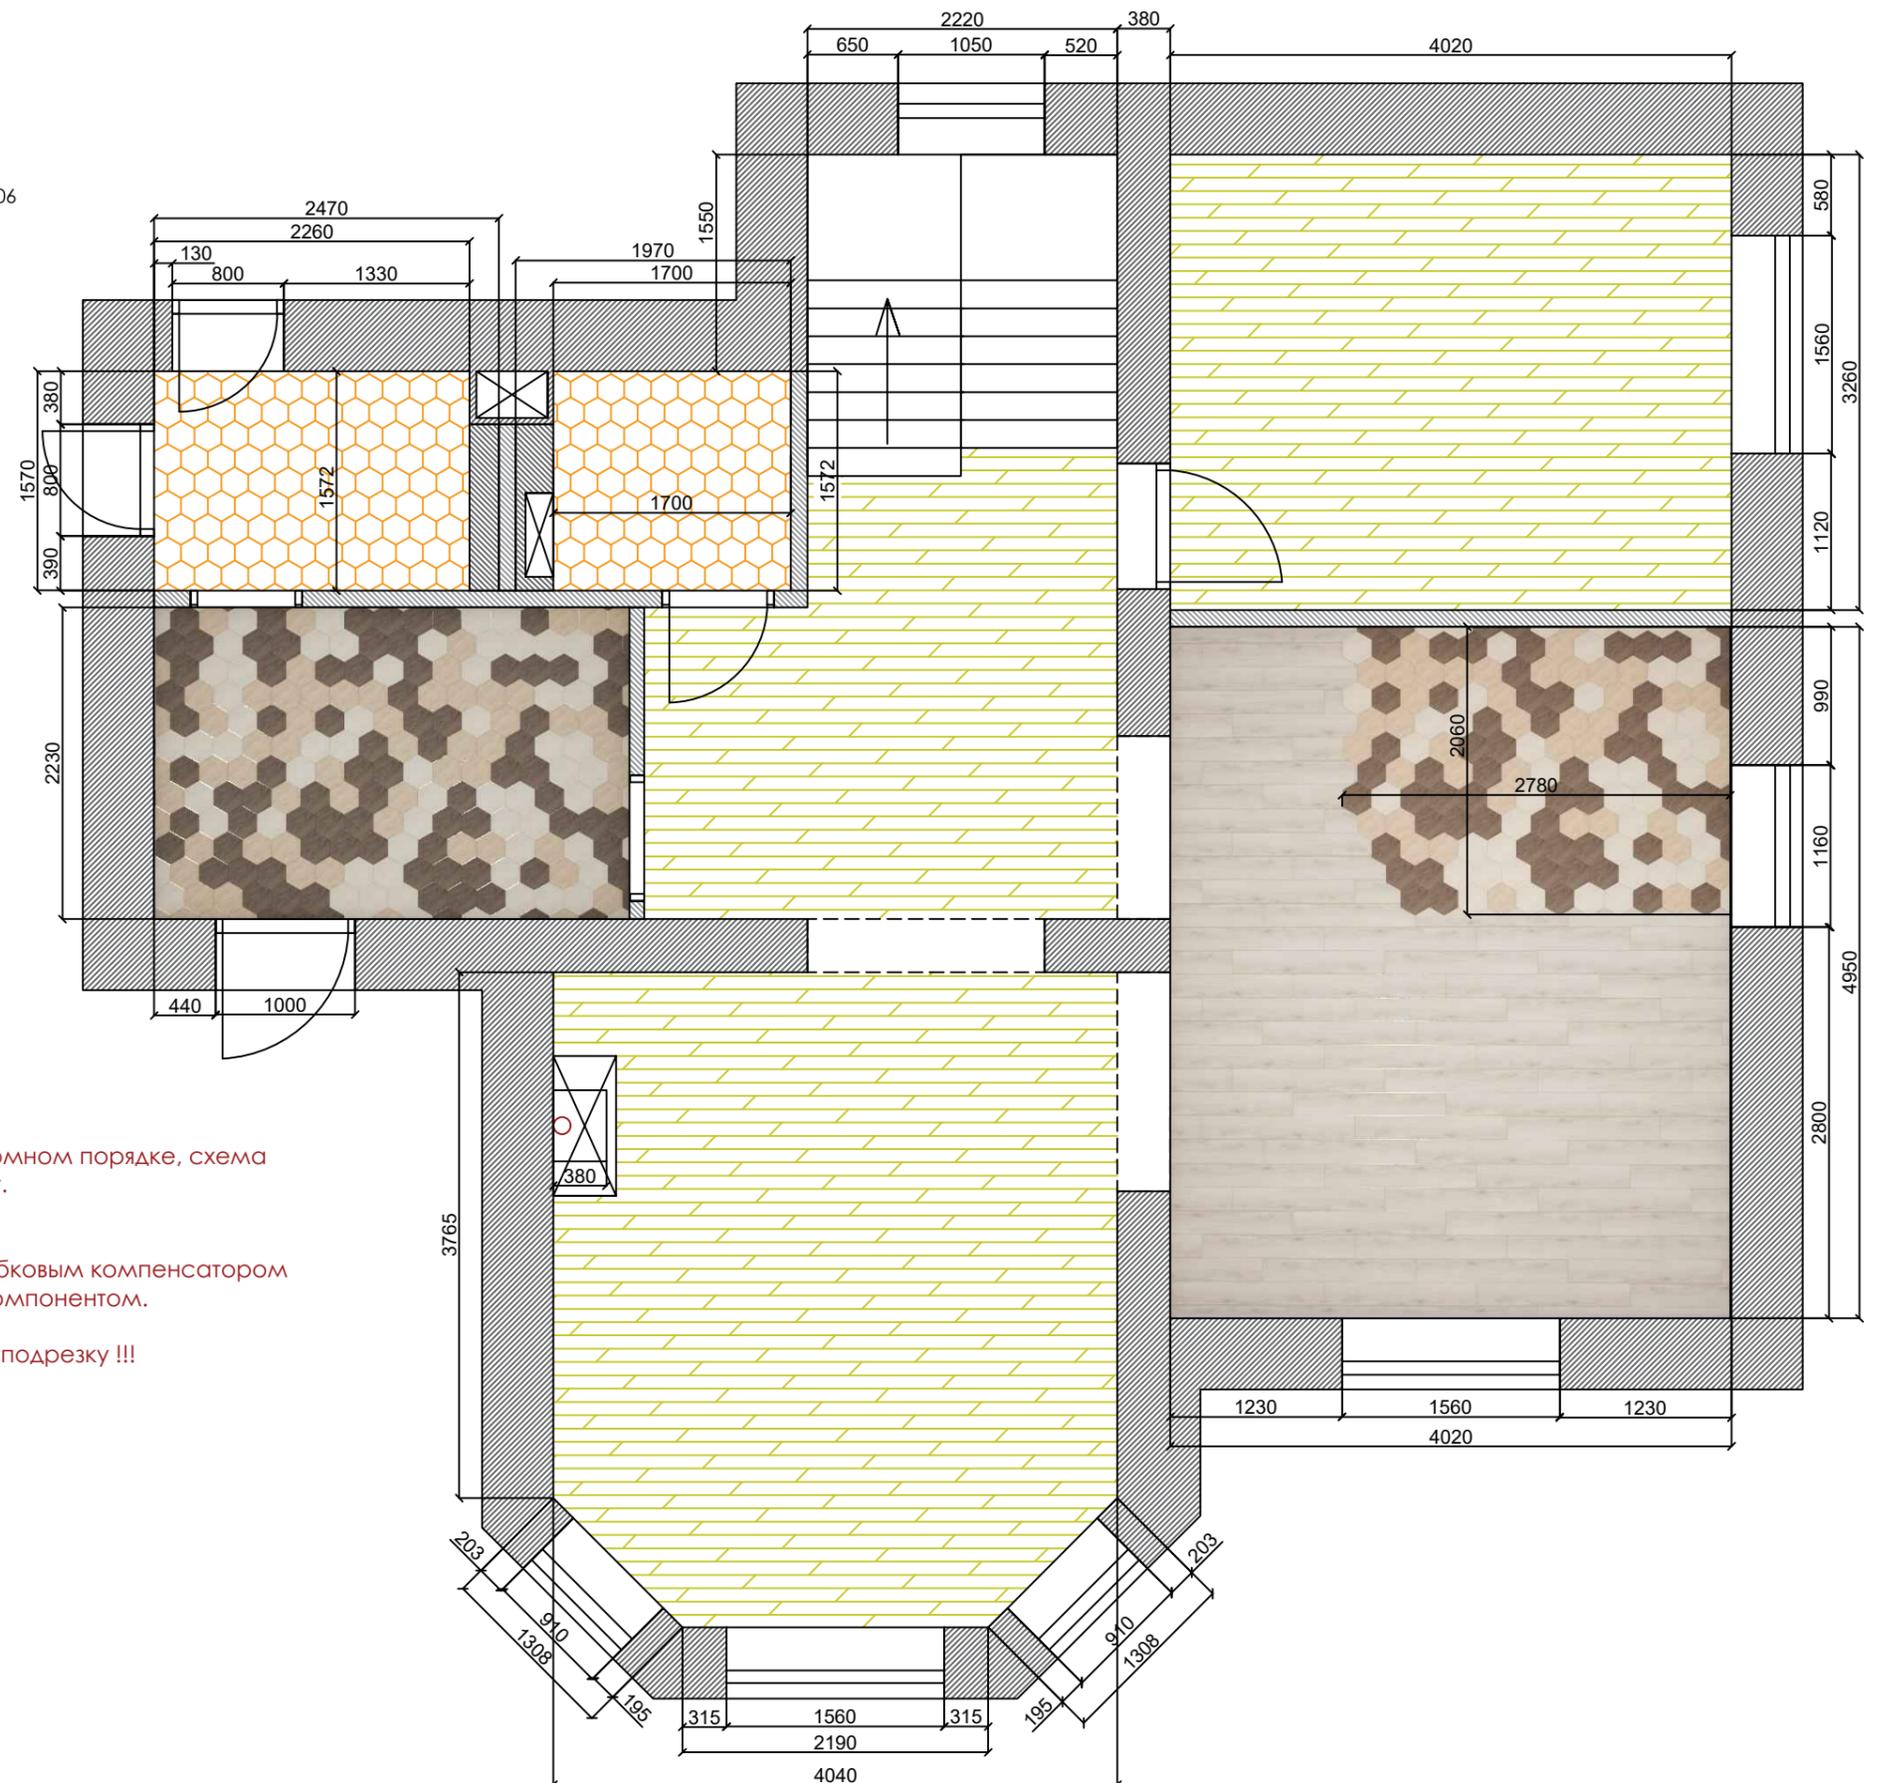

УСЛОВНЫЕ ОБОЗНАЧЕНИЯ

-  TARKETT ламинат РОЕМ - Goethe / Гёте, Артикул 504462106
Планка 194 x 1292 мм 4 sides
количество: 65,83 м2
-  Керамогранит Cersanit Wood Concept Natural коричневый
размер 218x898 мм, код товара: 444944
количество: 9,44 м2
-  мозаика 20057 ТЕМАРИ БЛЕДНО-ГОЛУБОЙ ГЛЯНЦЕВЫЙ
размер 298x298 мм
количество: 1,5 м2


ЭКСПЛИКАЦИЯ ПОМЕЩЕНИЙ

09	холл/коридор	9,25 м2
10	детская (на вырост)	14,96 м2
11	детская комната	17,96 м2
12	спальная (родительская)	18,09 м2
13	санузел	3,52 м2
14	гардеробная	5,57 м2
15	ванная комната	5,92 м2

общая площадь 2 этажа - 75,27 м2
общая площадь под дизайн-проект - 155,45 м2
высота потолков ~3000 мм

ПРИМЕЧАНИЯ


количество плитки и ламината указано без запаса на подрезку !!!

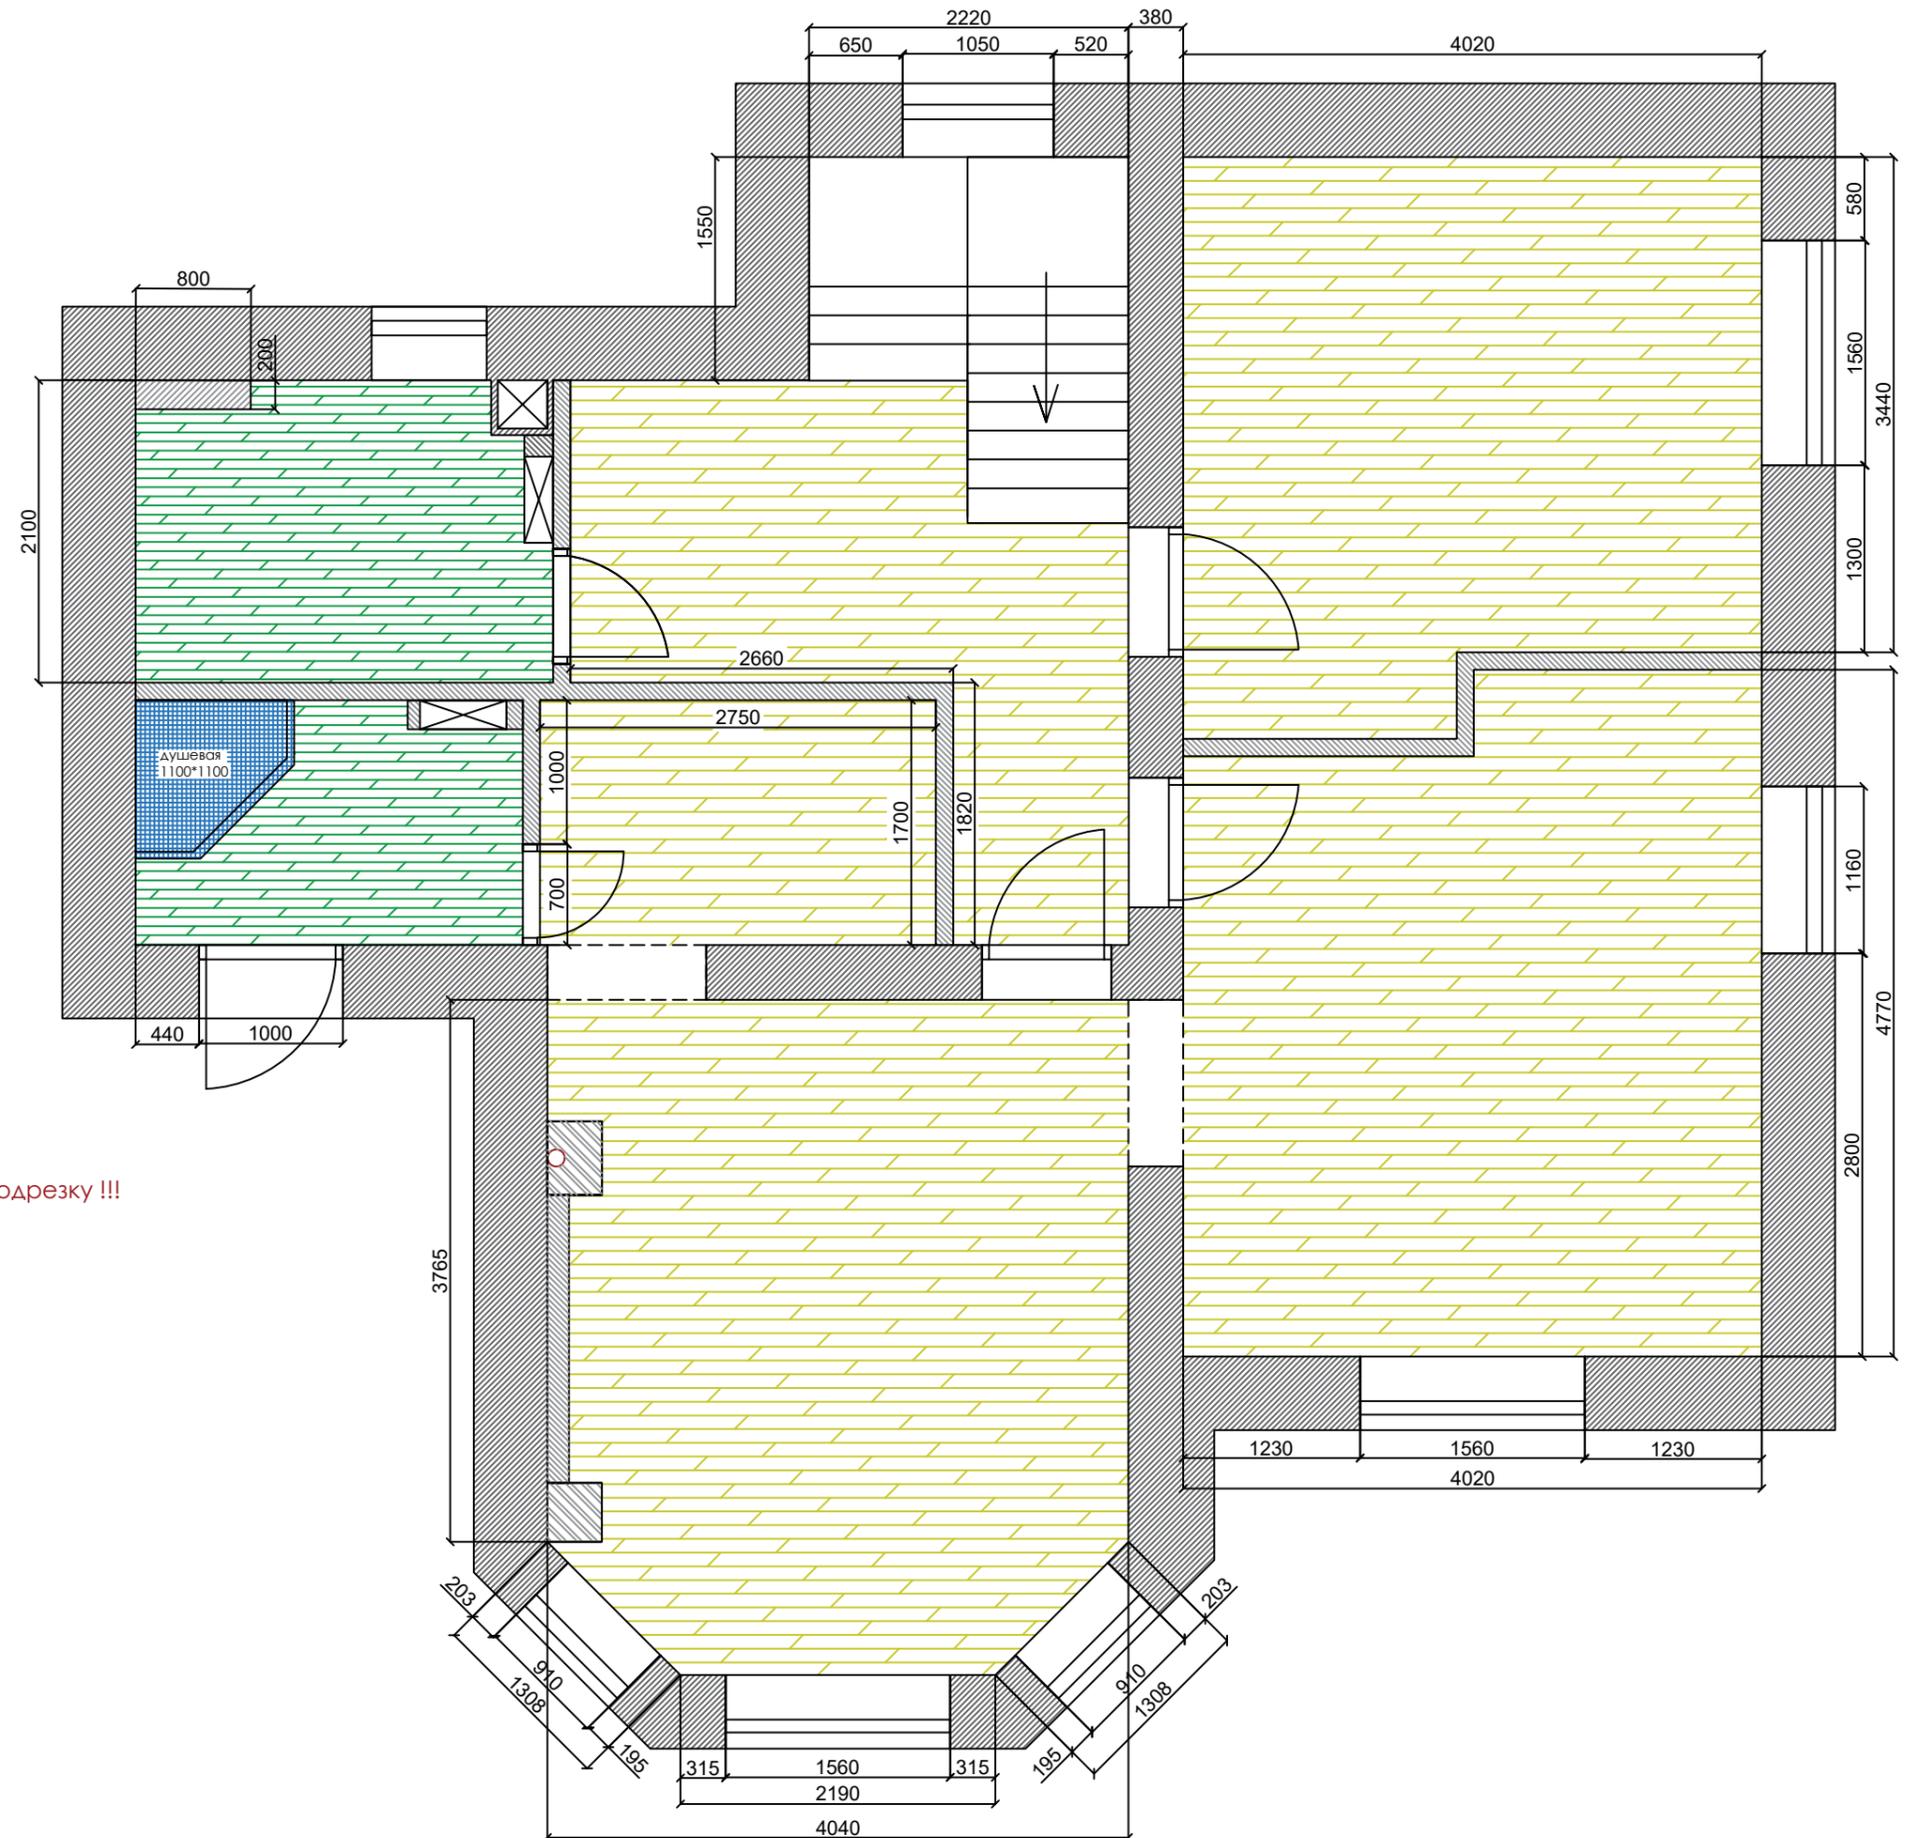

УСЛОВНЫЕ ОБОЗНАЧЕНИЯ




гипсокартонный подвесной потолок 150 мм
учесть проходящие коммуникации

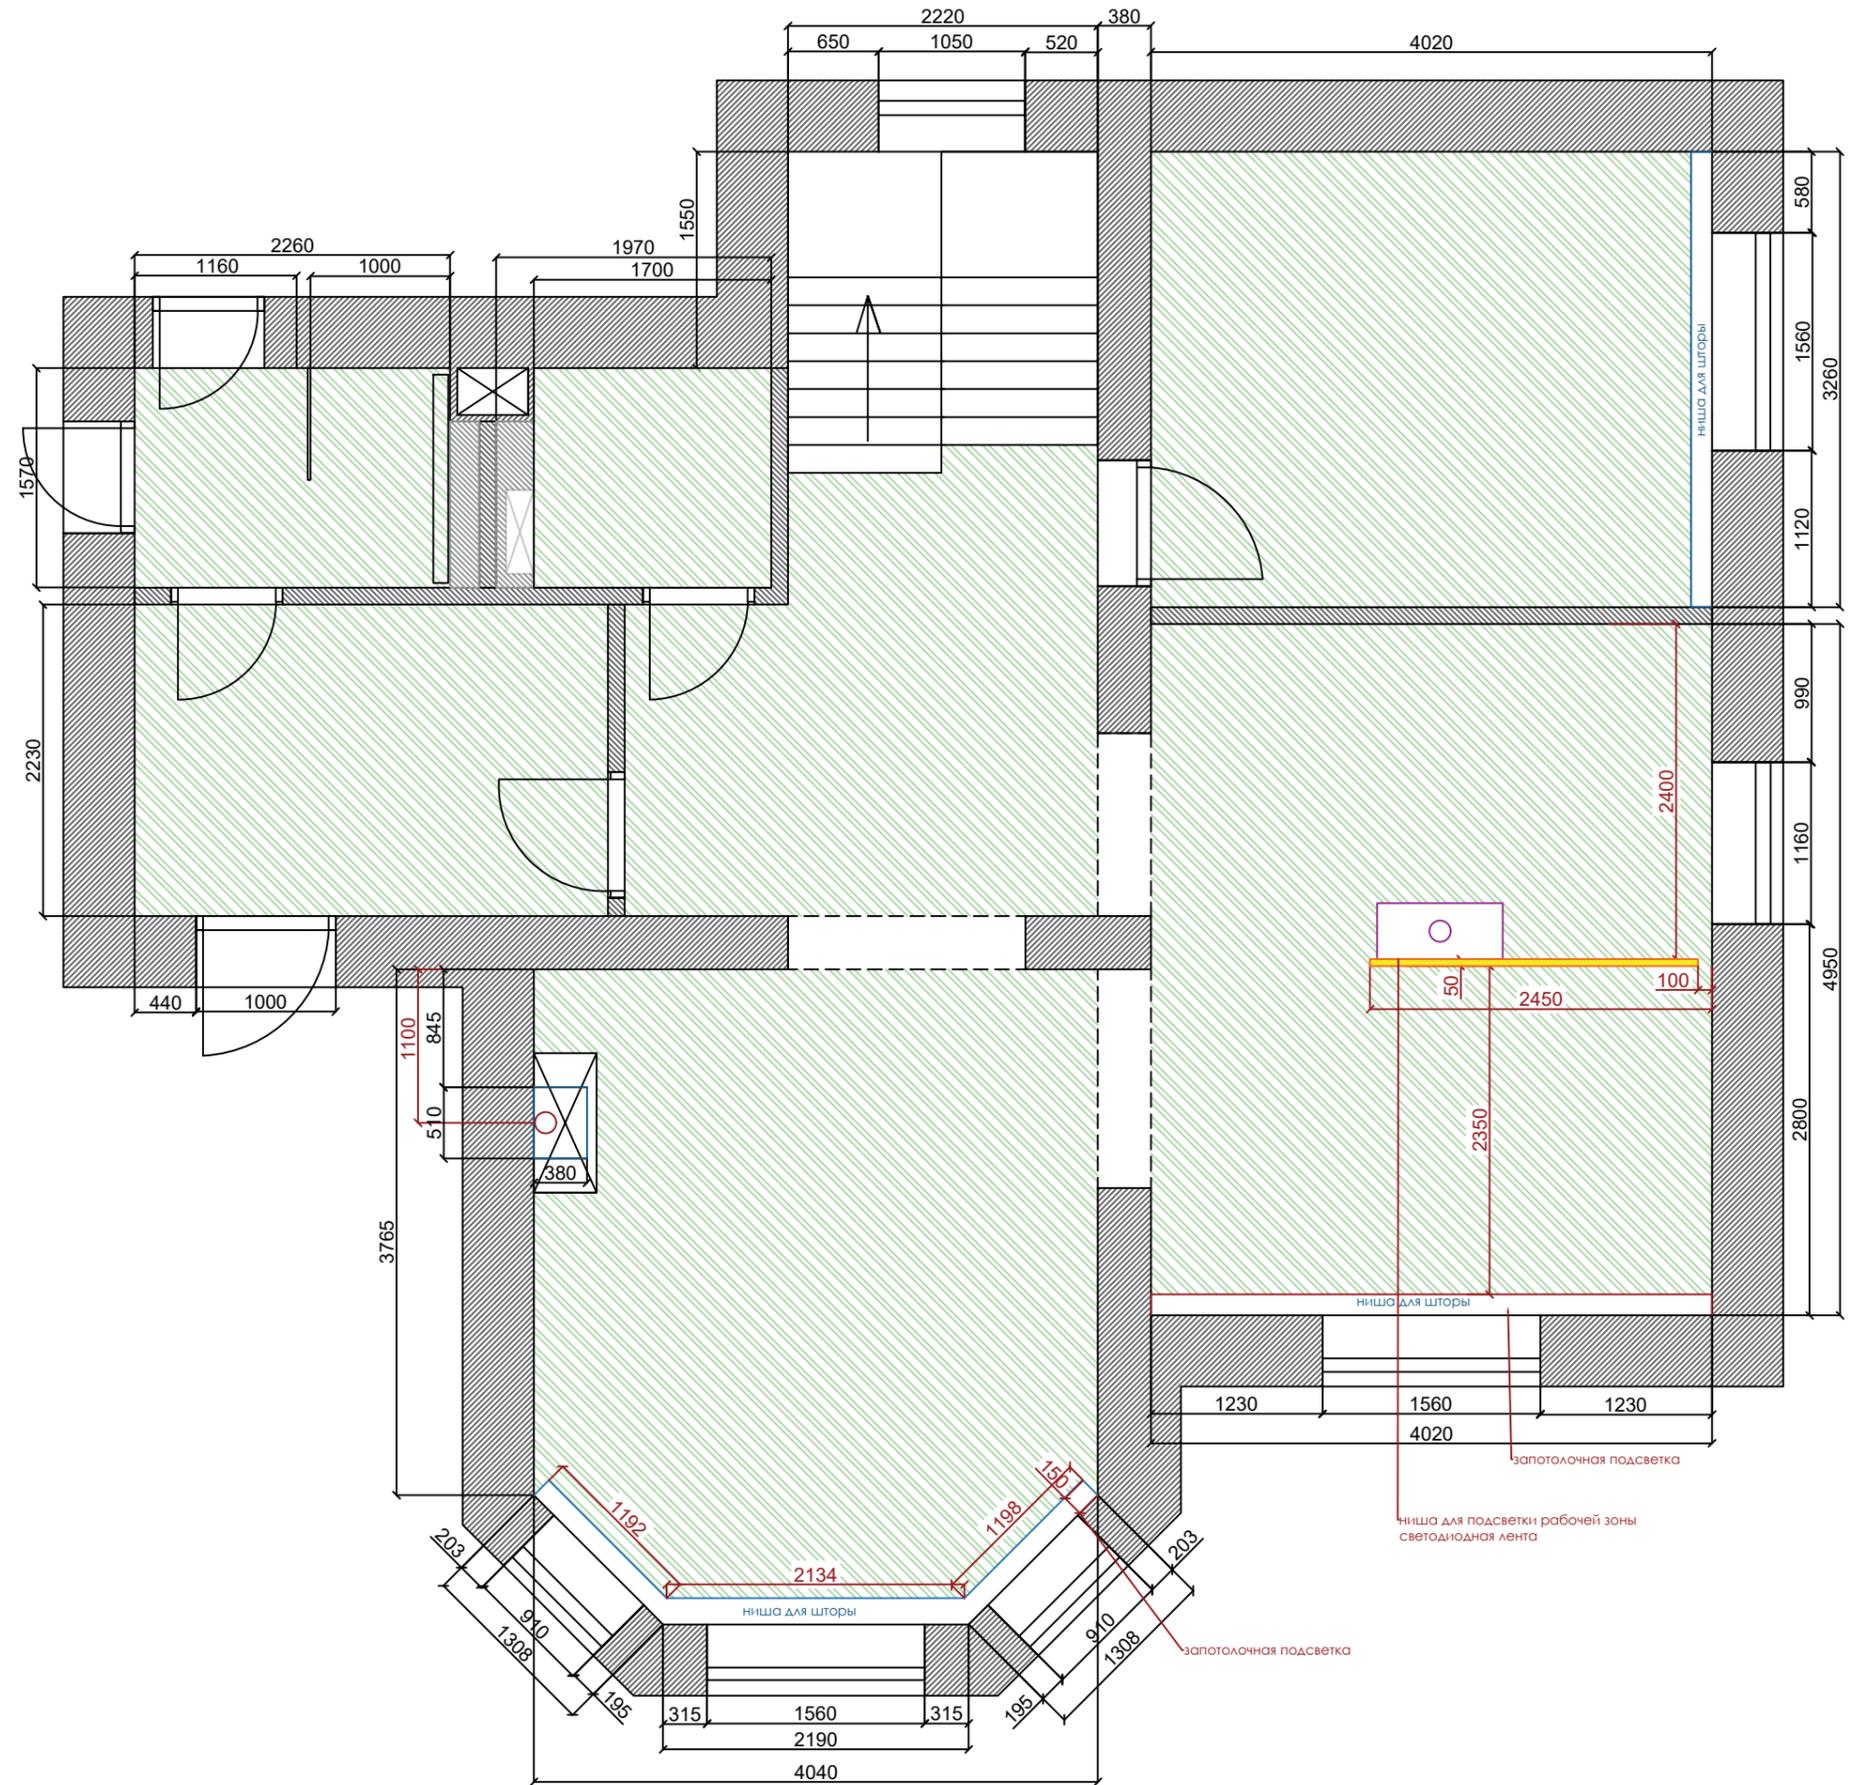


УСЛОВНЫЕ ОБОЗНАЧЕНИЯ

 гипсокартонный подвесной потолок 150 мм
учесть проходящие коммуникации

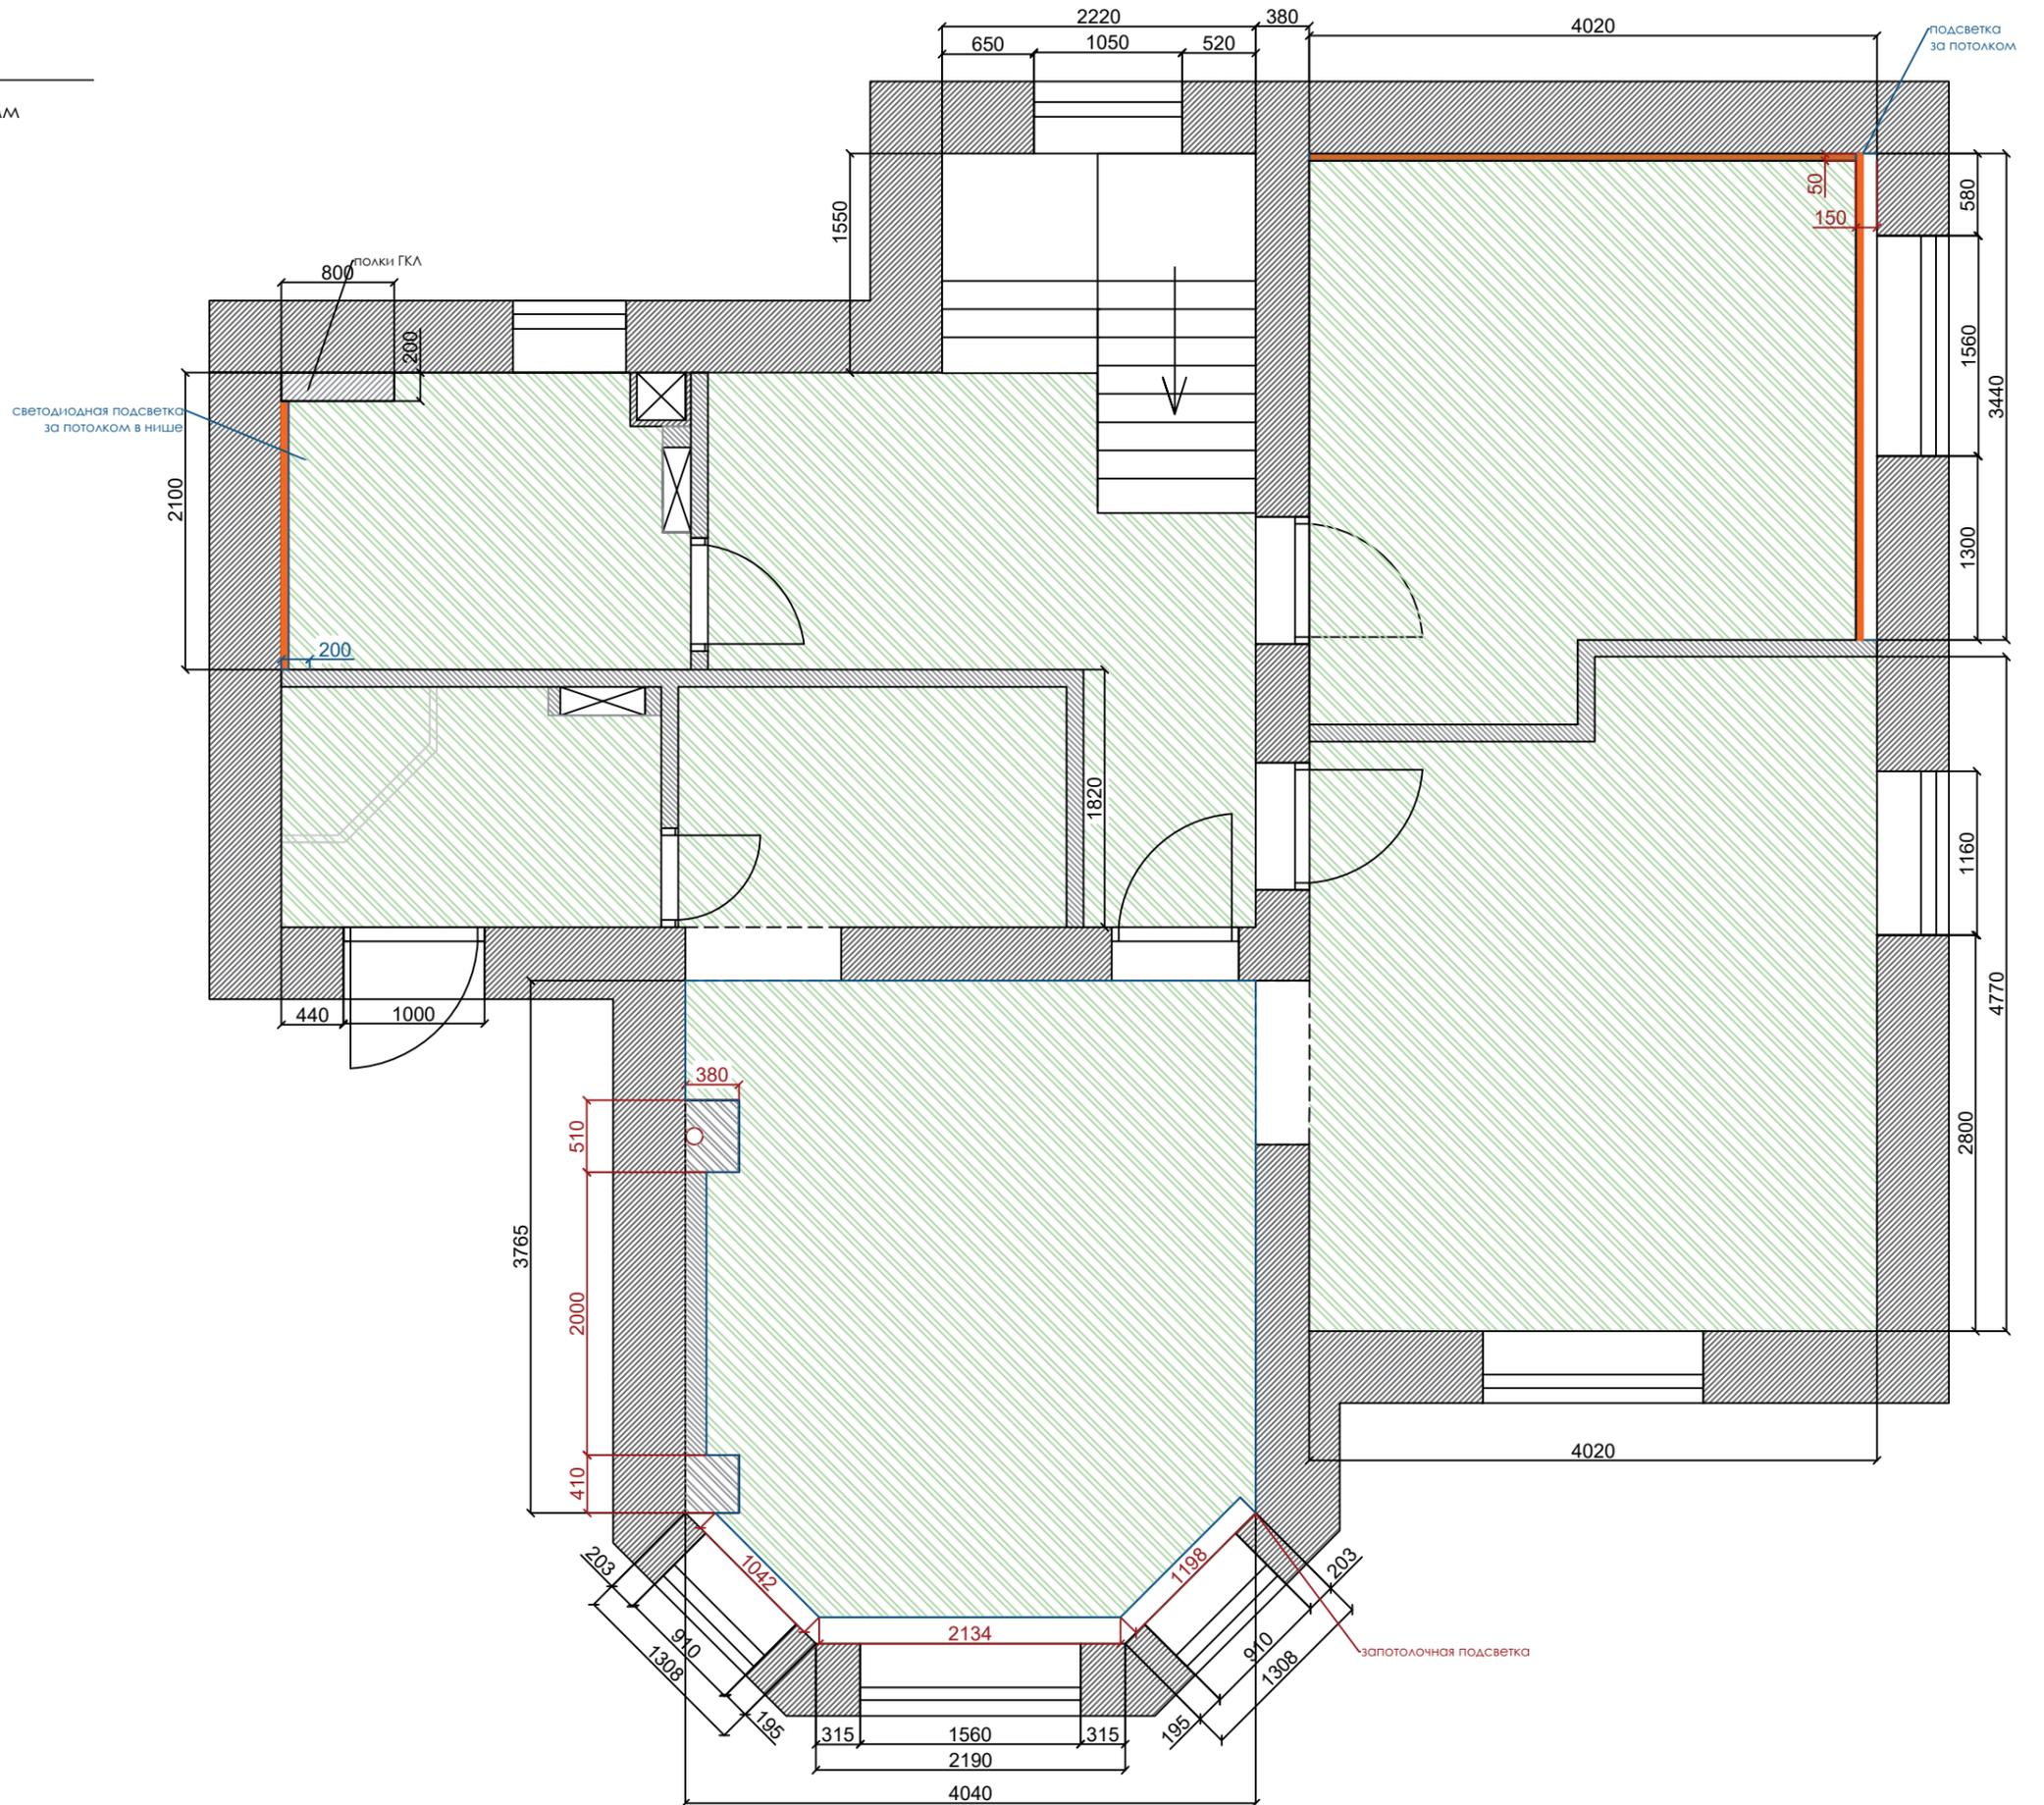

УСЛОВНЫЕ ОБОЗНАЧЕНИЯ

-  люстра подвесная
-  люстра потолочная
-  одинарный подвесной светильник
-  одинарный точечный светильник
-  настенный бра
-  напольный торшер
-  одноклавишный выключатель света
-  двухклавишный выключатель света
-  электрический вывод
-  трехклавишный переключатель света
-  одноклавишный переключатель света
-  двухклавишный переключатель света

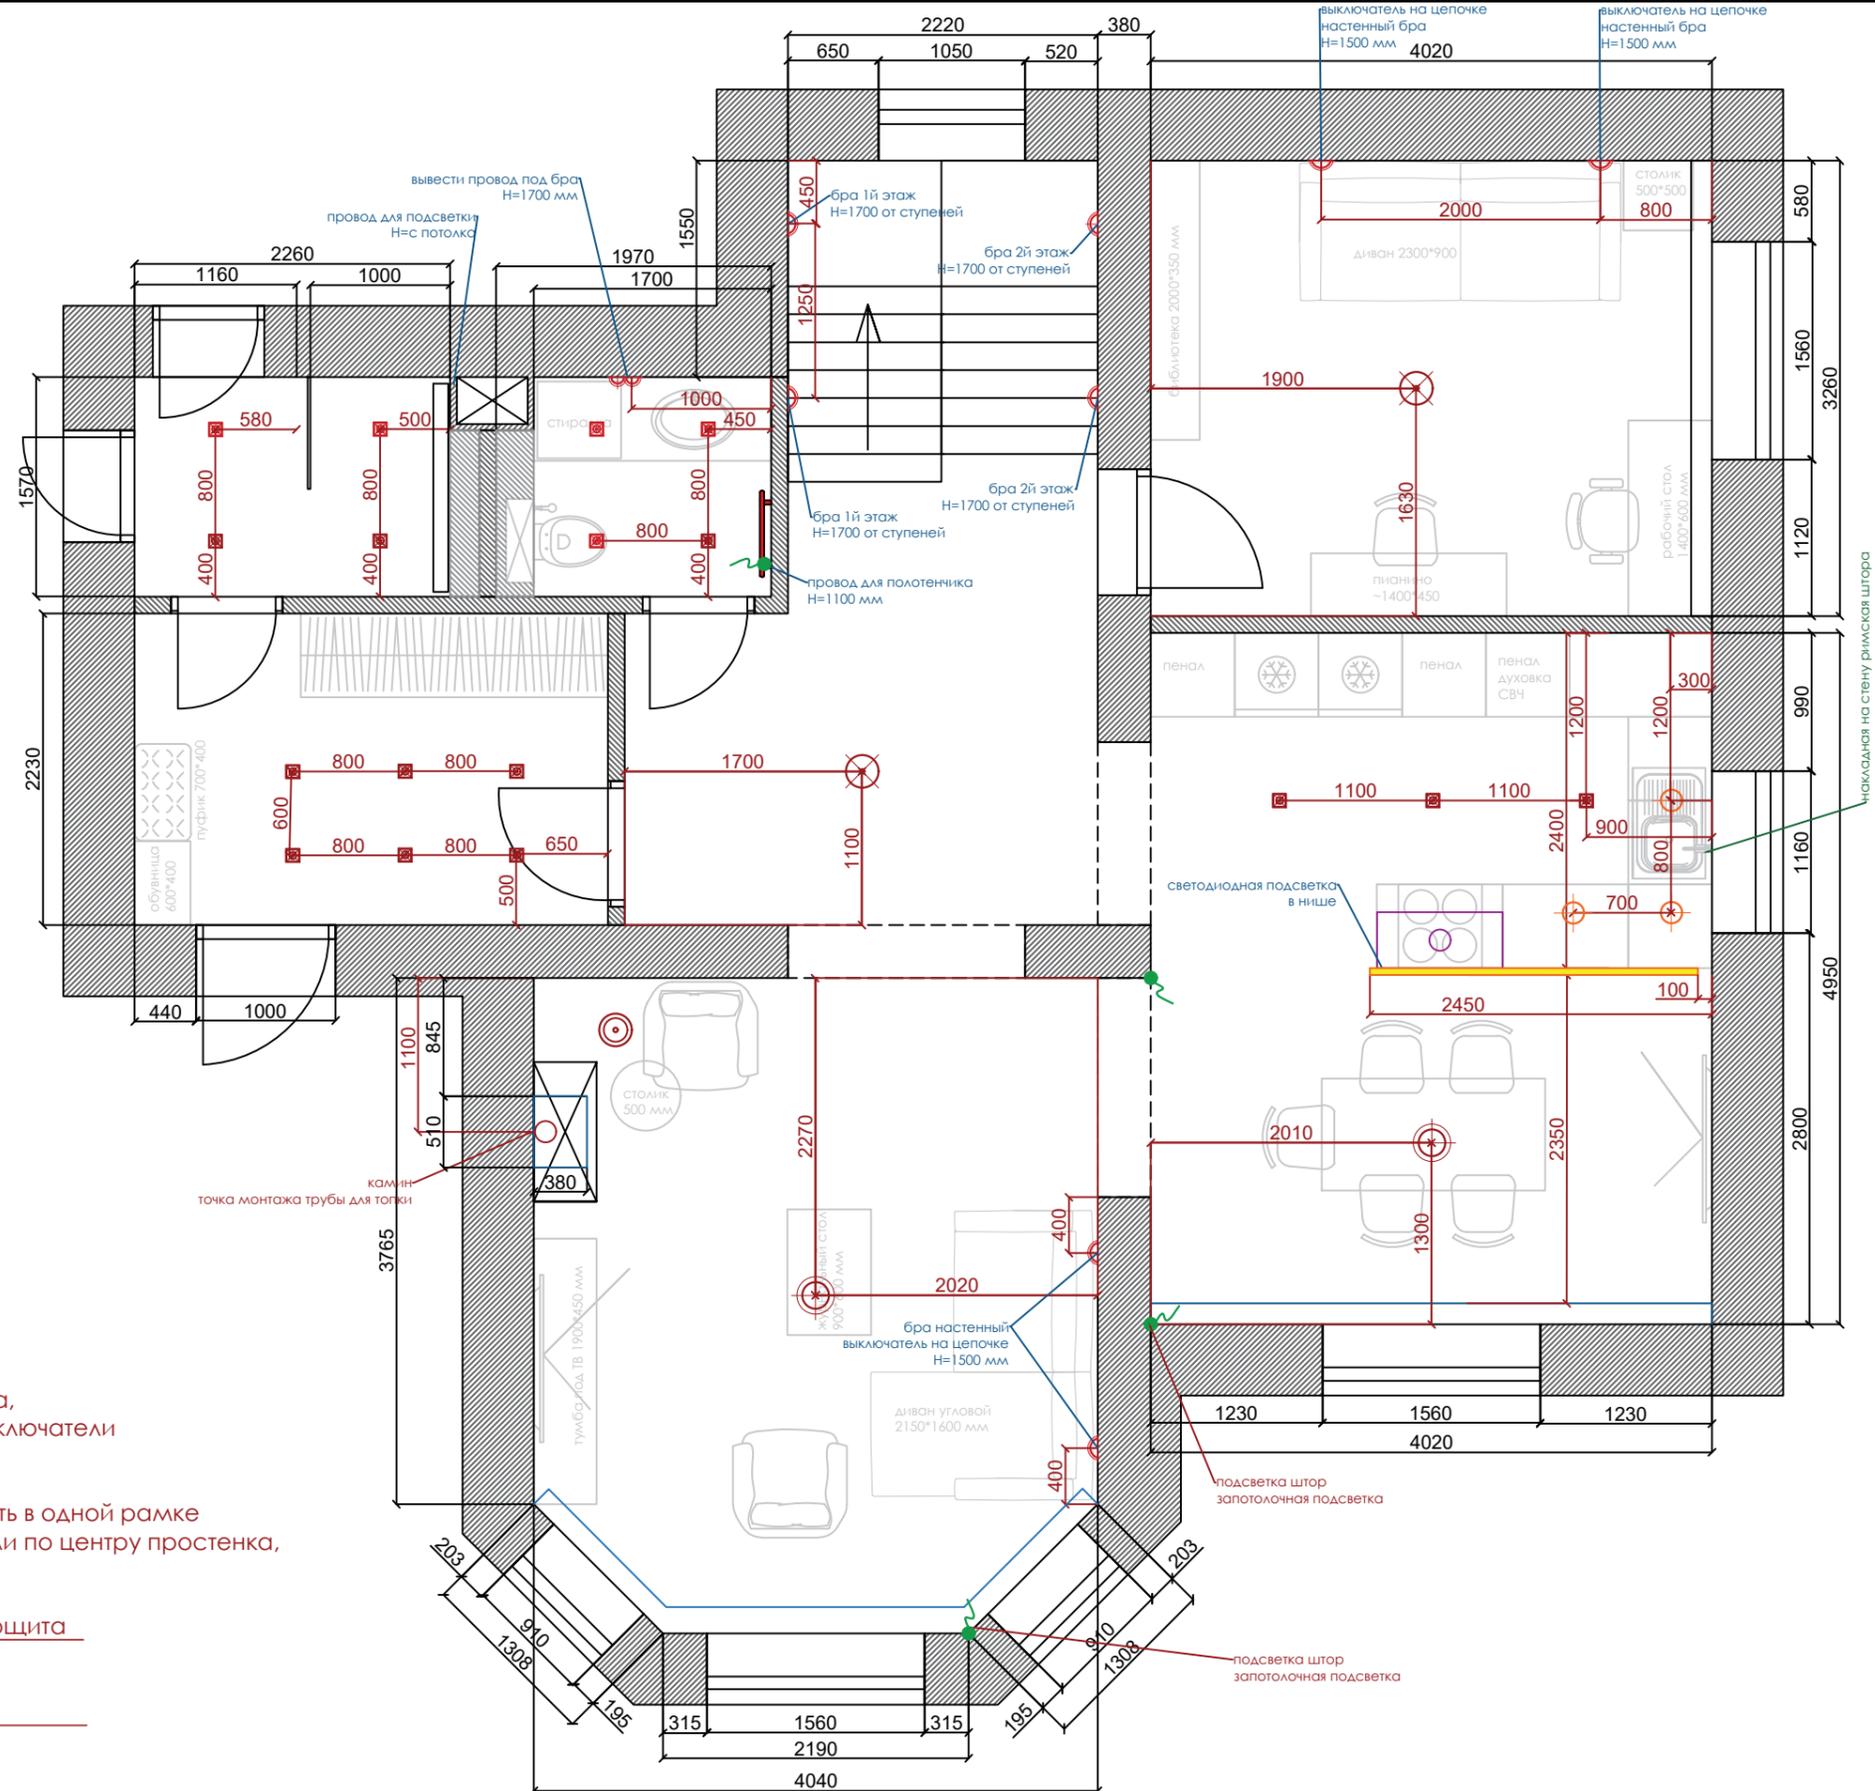

ПРИМЕЧАНИЯ

все выключатели расположить на высоте 900 мм от пола, если не дано иное значение (обратить внимание на выключатели рядом с розетками)

выключатели на одном уровне с розетками расположить в одной рамке расположить на расстоянии 150-200 мм от угла, края или по центру простенка, если не дано иное значение

при необходимости добавить розетки в районе электрощита

определить место для расположения WI-FI роутера и предусмотреть розетку при надобности

+79992204116
@evahaos
evahaos@mail.ru



Дизайнер Надежда Петрова
Заказчик Нуралина Елена

план расположения освещения
и электрических выводов


1й этаж

ЛИСТ ЛИСТОВ
16 51

EVAHAOS.DESIGN

УСЛОВНЫЕ ОБОЗНАЧЕНИЯ

-  люстра подвесная
-  люстра потолочная
-  одинарный подвесной светильник
-  одинарный точечный светильник
-  настенный бра
-  напольный торшер
-  одноклавишный выключатель света
-  двухклавишный выключатель света
-  электрический вывод
-  трехклавишный переключатель света
-  одноклавишный переключатель света
-  двухклавишный переключатель света

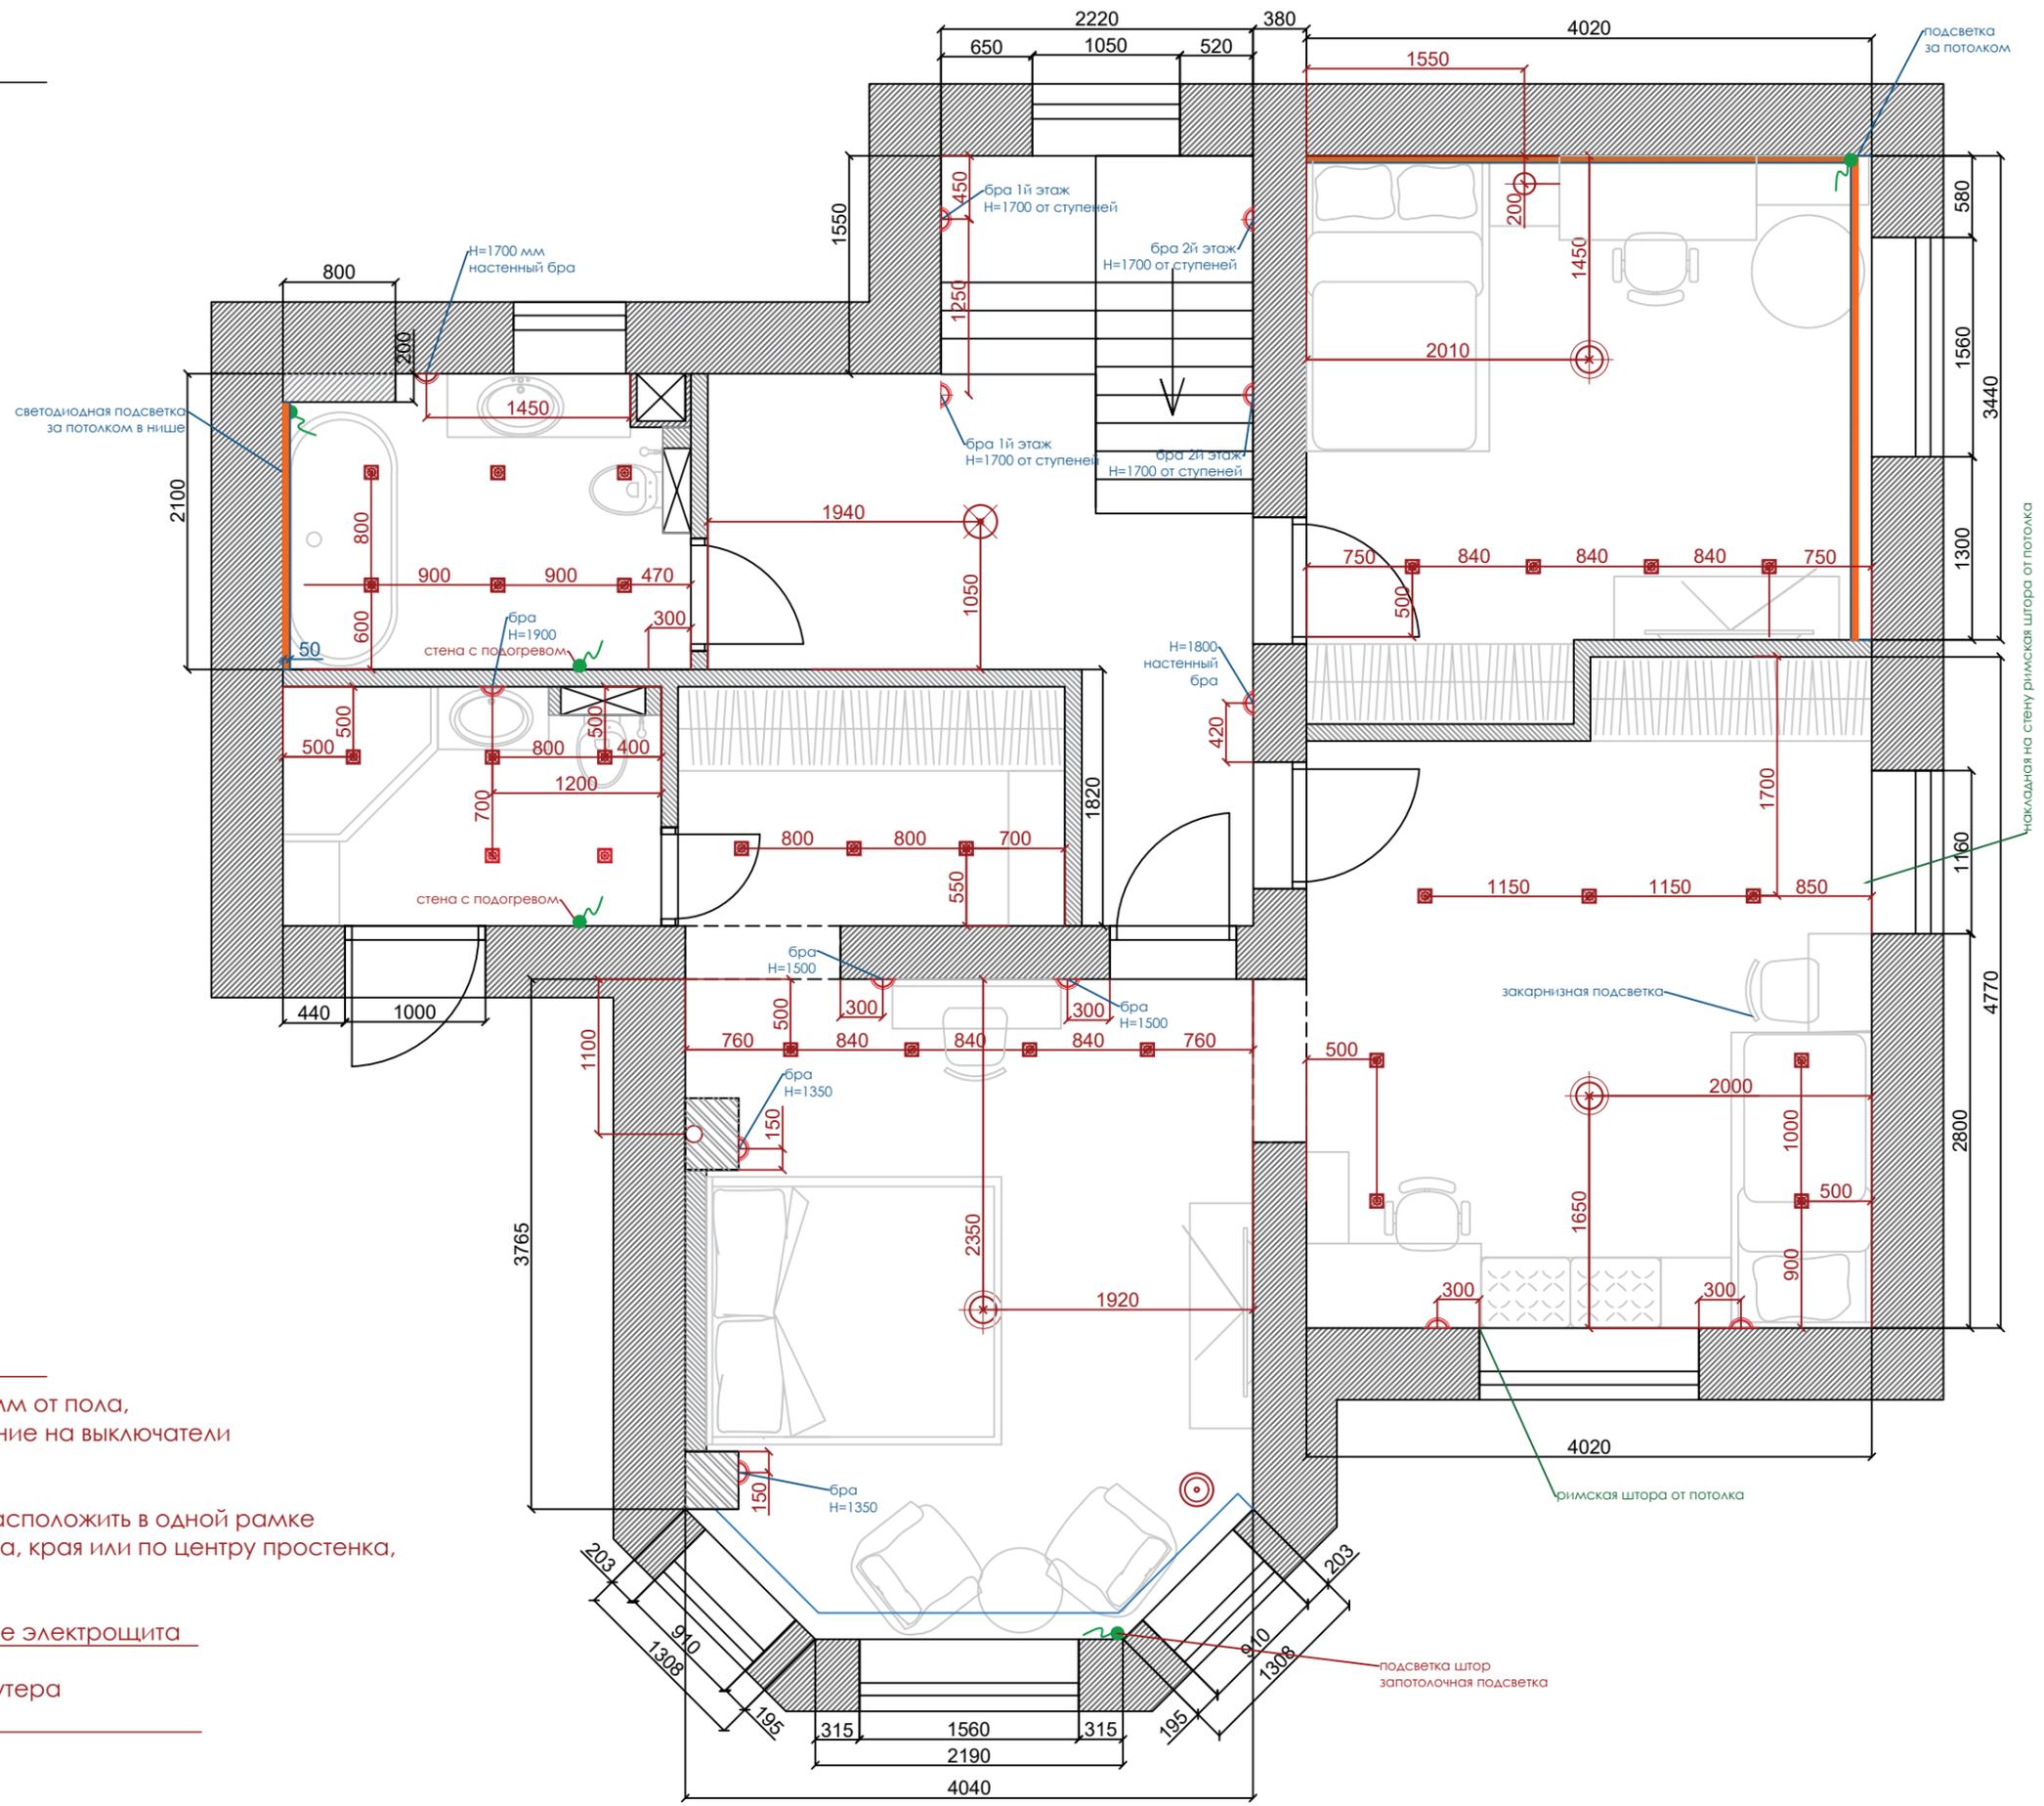

ПРИМЕЧАНИЯ

все выключатели расположить на высоте 900 мм от пола, если не дано иное значение (обратить внимание на выключатели рядом с розетками)


выключатели на одном уровне с розетками расположить в одной рамке расположить на расстоянии 150-200 мм от угла, края или по центру простенка, если не дано иное значение

при необходимости добавить розетки в районе электрощита

определить место для расположения WI-FI роутера и предусмотреть розетку при надобности


УСЛОВНЫЕ ОБОЗНАЧЕНИЯ

-  люстра подвесная
-  люстра потолочная
-  одинарный подвесной светильник
-  одинарный точечный светильник
-  настенный бра
-  напольный торшер
-  одноклавишный выключатель света
-  двухклавишный выключатель света
-  электрический вывод
-  трехклавишный переключатель света
-  одноклавишный переключатель света
-  двухклавишный переключатель света

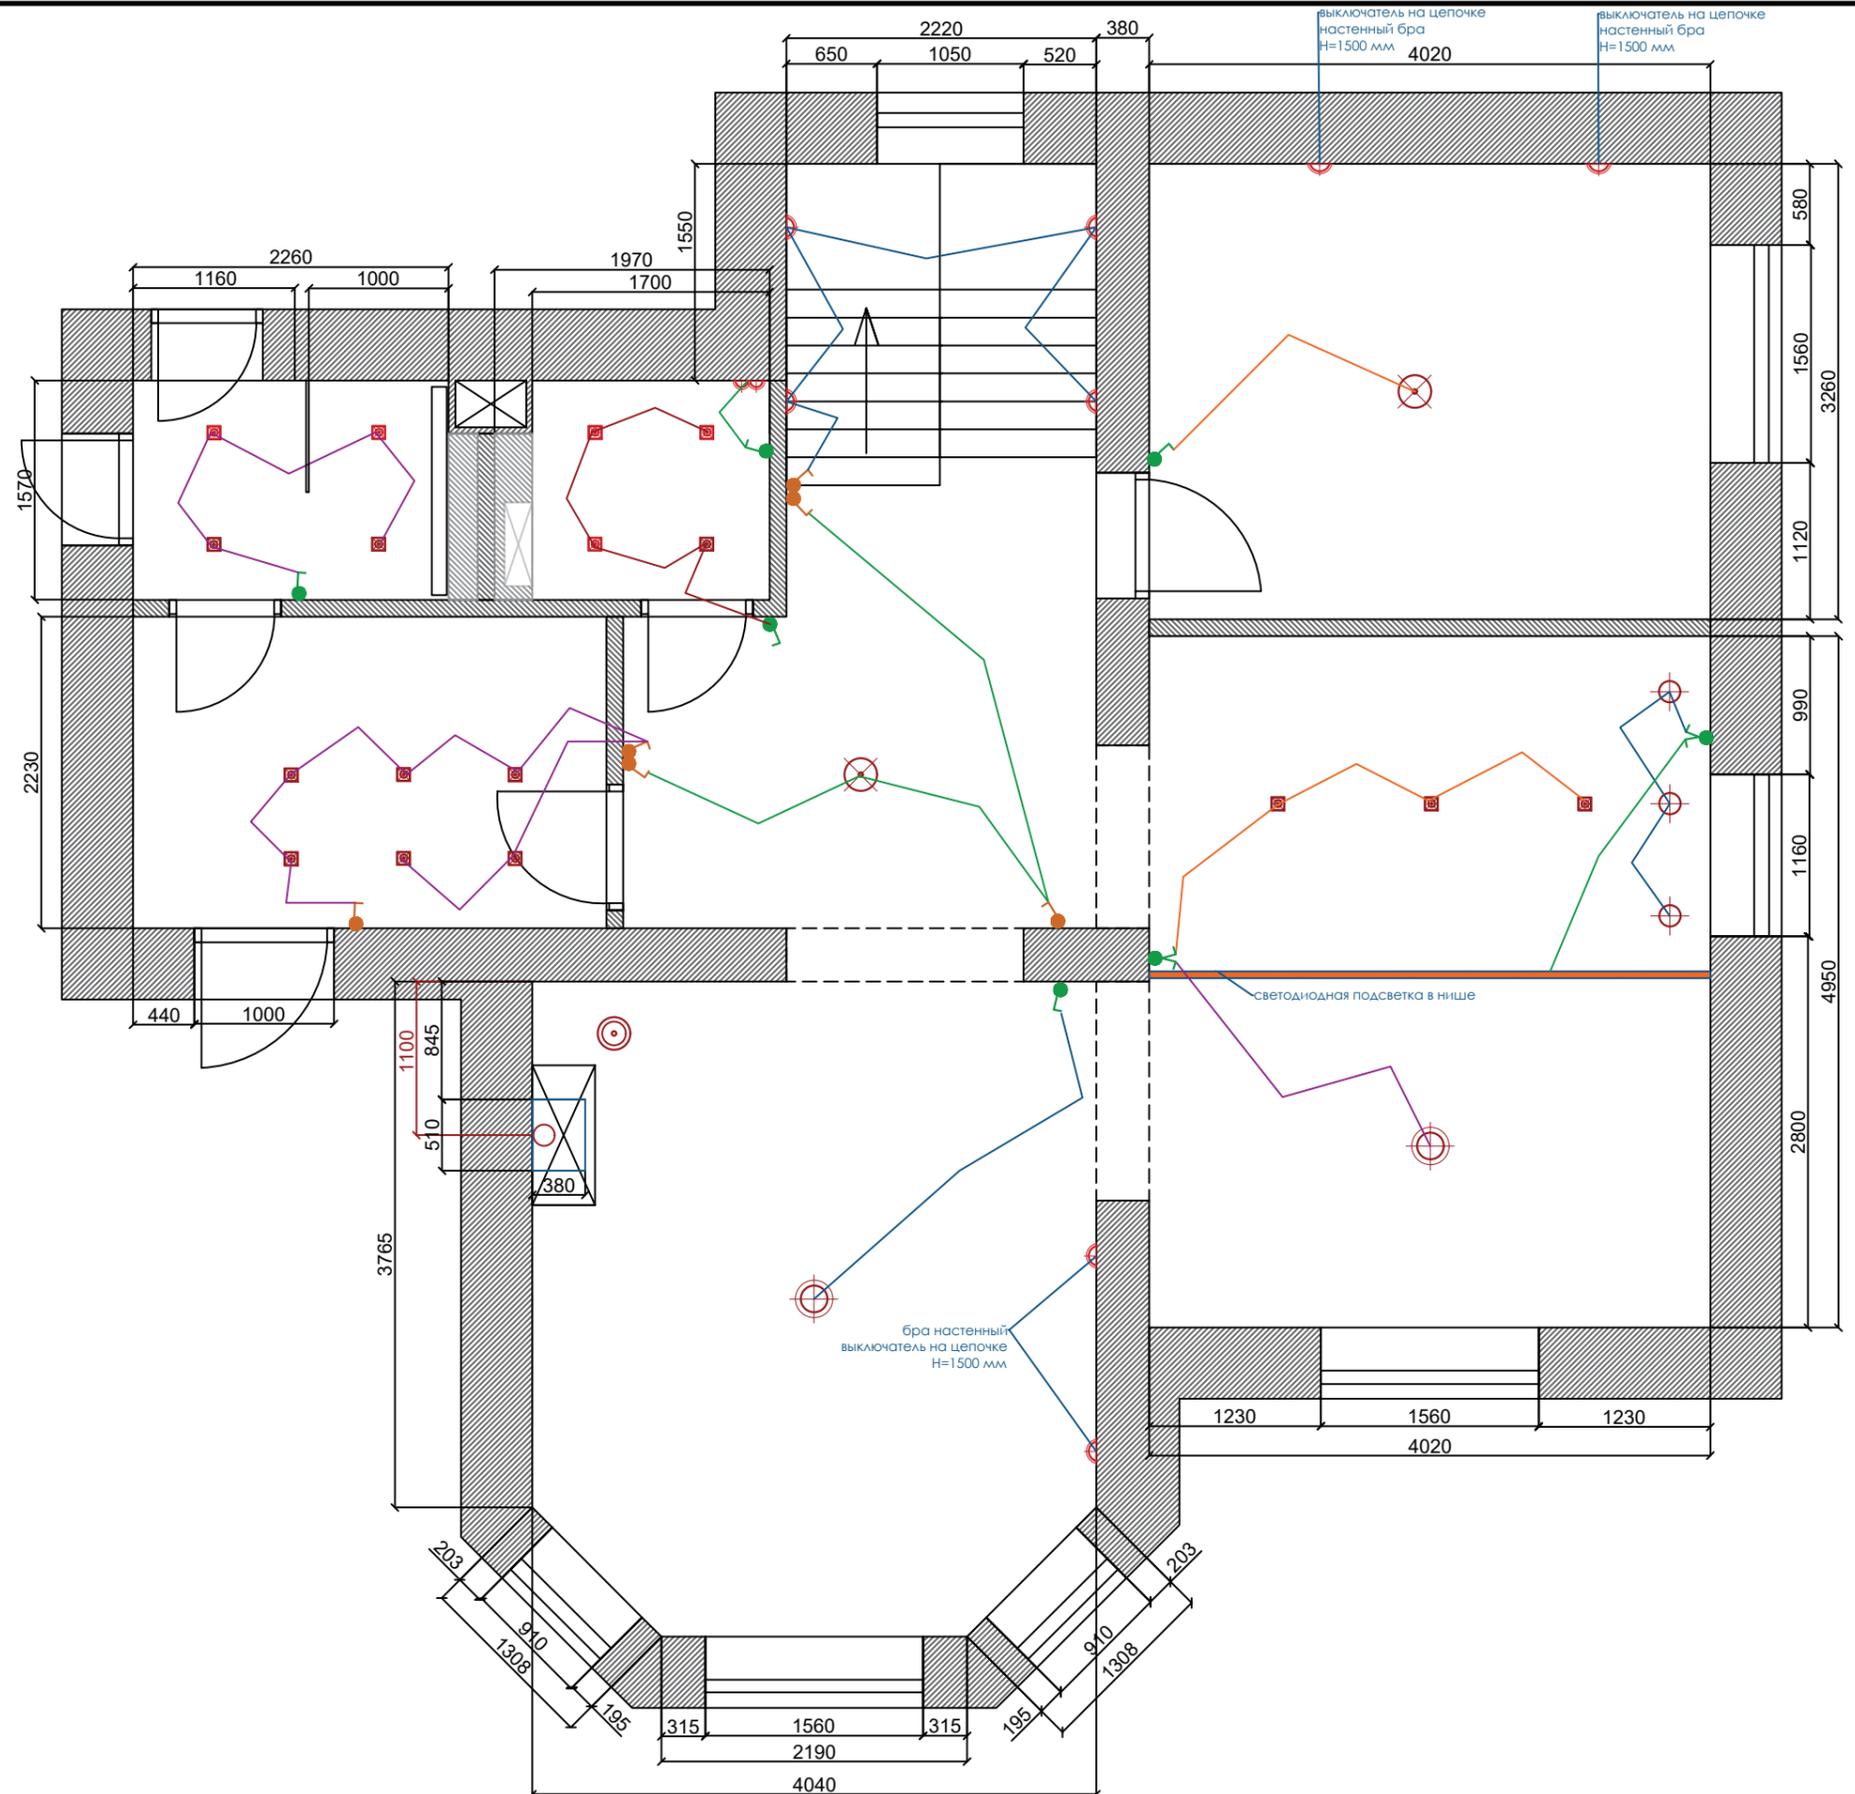


УСЛОВНЫЕ ОБОЗНАЧЕНИЯ

-  люстра подвесная
-  люстра потолочная
-  одиночный подвесной светильник
-  одиночный точечный светильник
-  настенный бра
-  напольный торшер
-  одноклавишный выключатель света
-  двухклавишный выключатель света
-  электрический вывод
-  трехклавишный переключатель света
-  одноклавишный переключатель света
-  двухклавишный переключатель света

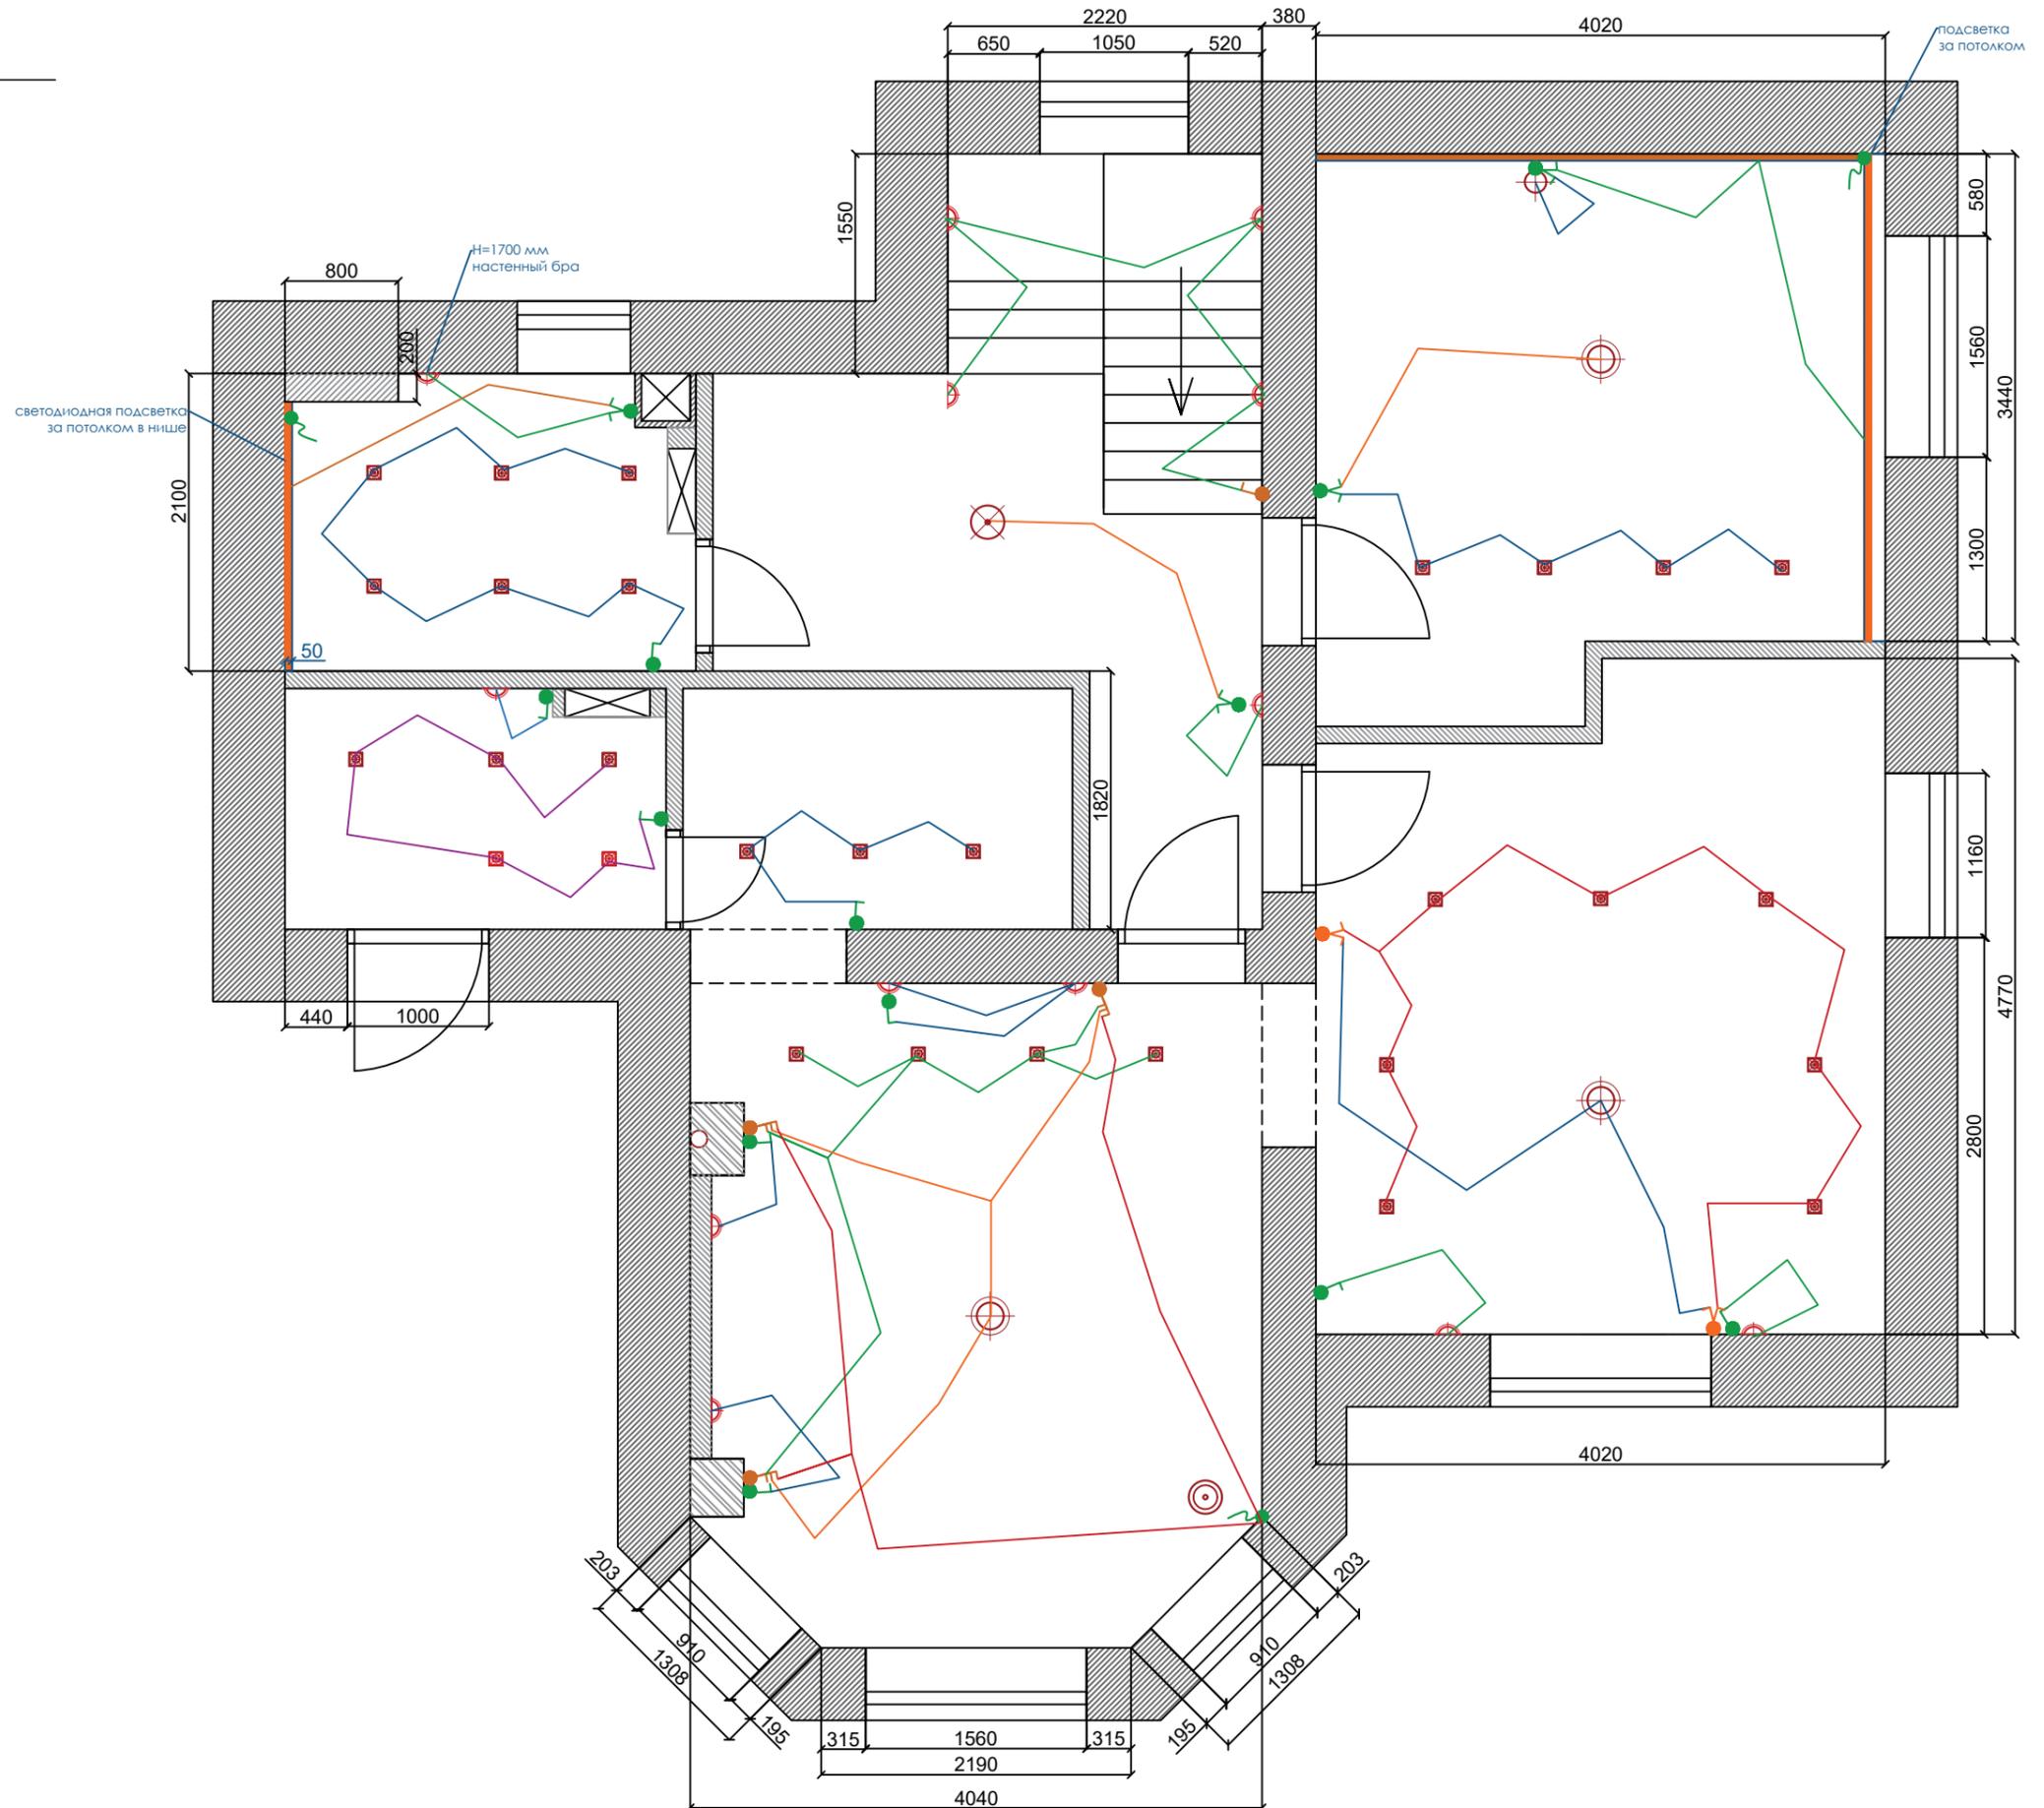

УСЛОВНЫЕ ОБОЗНАЧЕНИЯ

-  одноклавишный выключатель света
-  двухклавишный выключатель света
-  электрический вывод
-  трехклавишный переключатель света
-  одноклавишный переключатель света
-  двухклавишный переключатель света
-  1 - одинарная розетка
-  2 - двойная розетка
-  3 - тройная розетка
-  TV - телевизионный вывод
-  Lan - интернет вывод

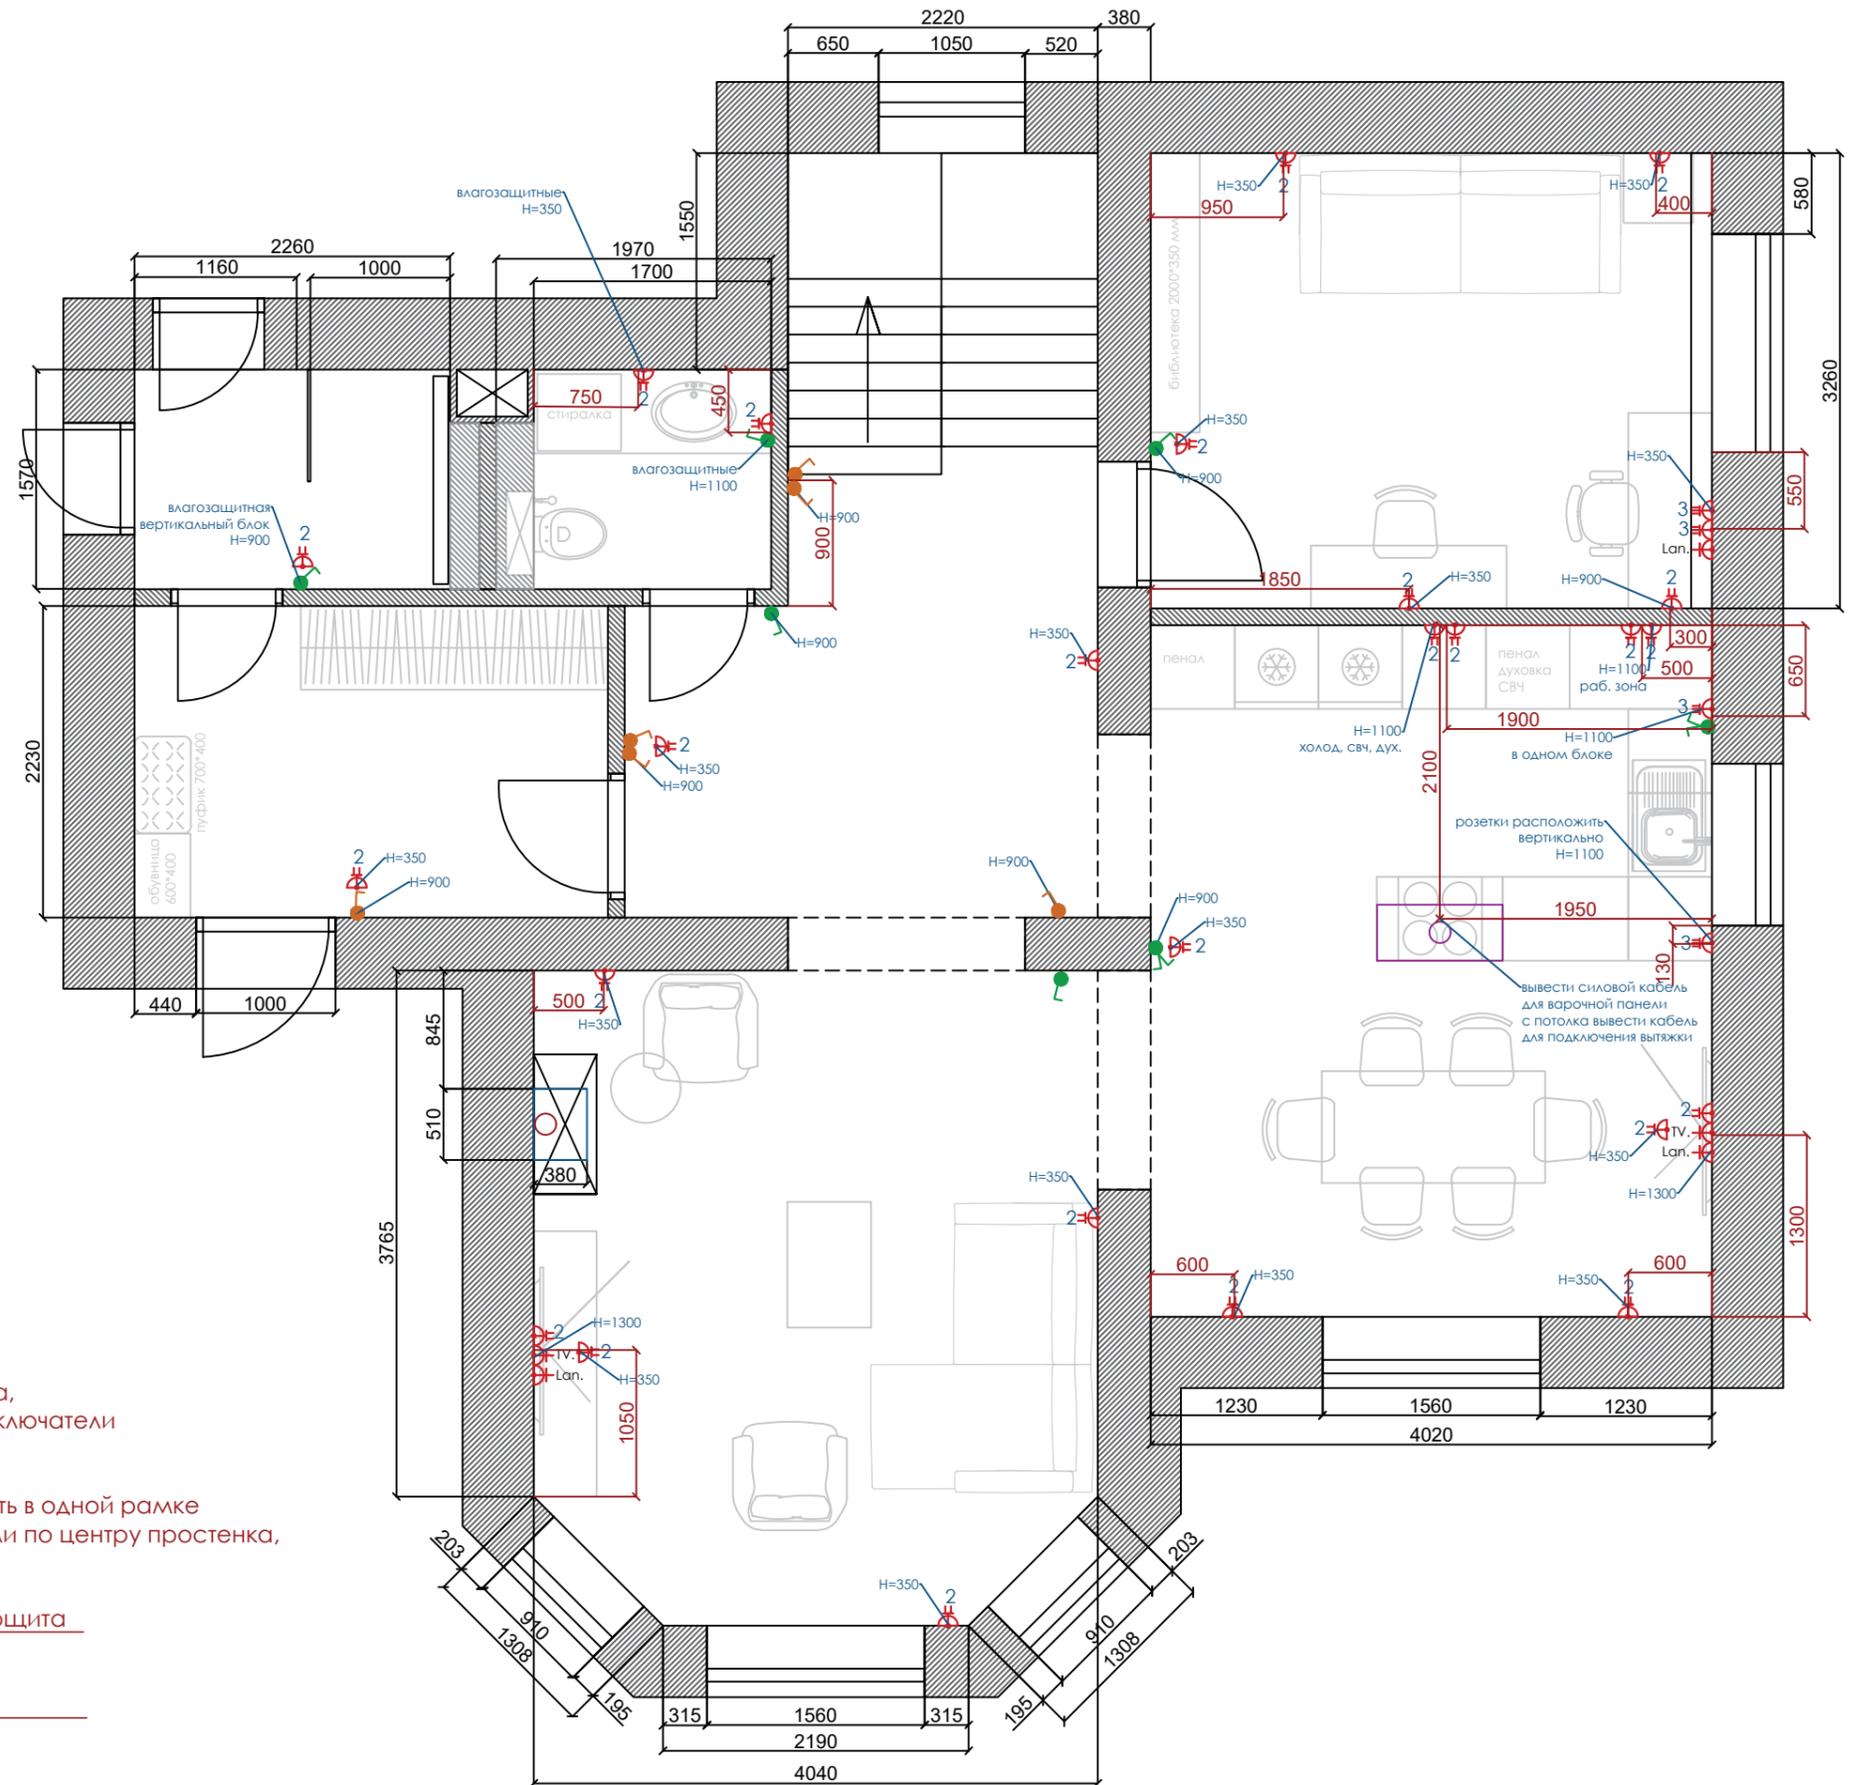

ПРИМЕЧАНИЯ

все выключатели расположить на высоте 900 мм от пола, если не дано иное значение (обратить внимание на выключатели рядом с розетками)


выключатели на одном уровне с розетками расположить в одной рамке расположить на расстоянии 150-200 мм от угла, края или по центру простенка, если не дано иное значение

при необходимости добавить розетки в районе электрощита

определить место для расположения WI-FI роутера и предусмотреть розетку при надобности

УСЛОВНЫЕ ОБОЗНАЧЕНИЯ

-  одноклавишный выключатель света
-  двухклавишный выключатель света
-  электрический вывод
-  трехклавишный переключатель света
-  одноклавишный переключатель света
-  двухклавишный переключатель света
-  1 розетка
-  2 розетка
-  3 розетка
-  TV. телевизионный вывод
-  Lan. интернет вывод

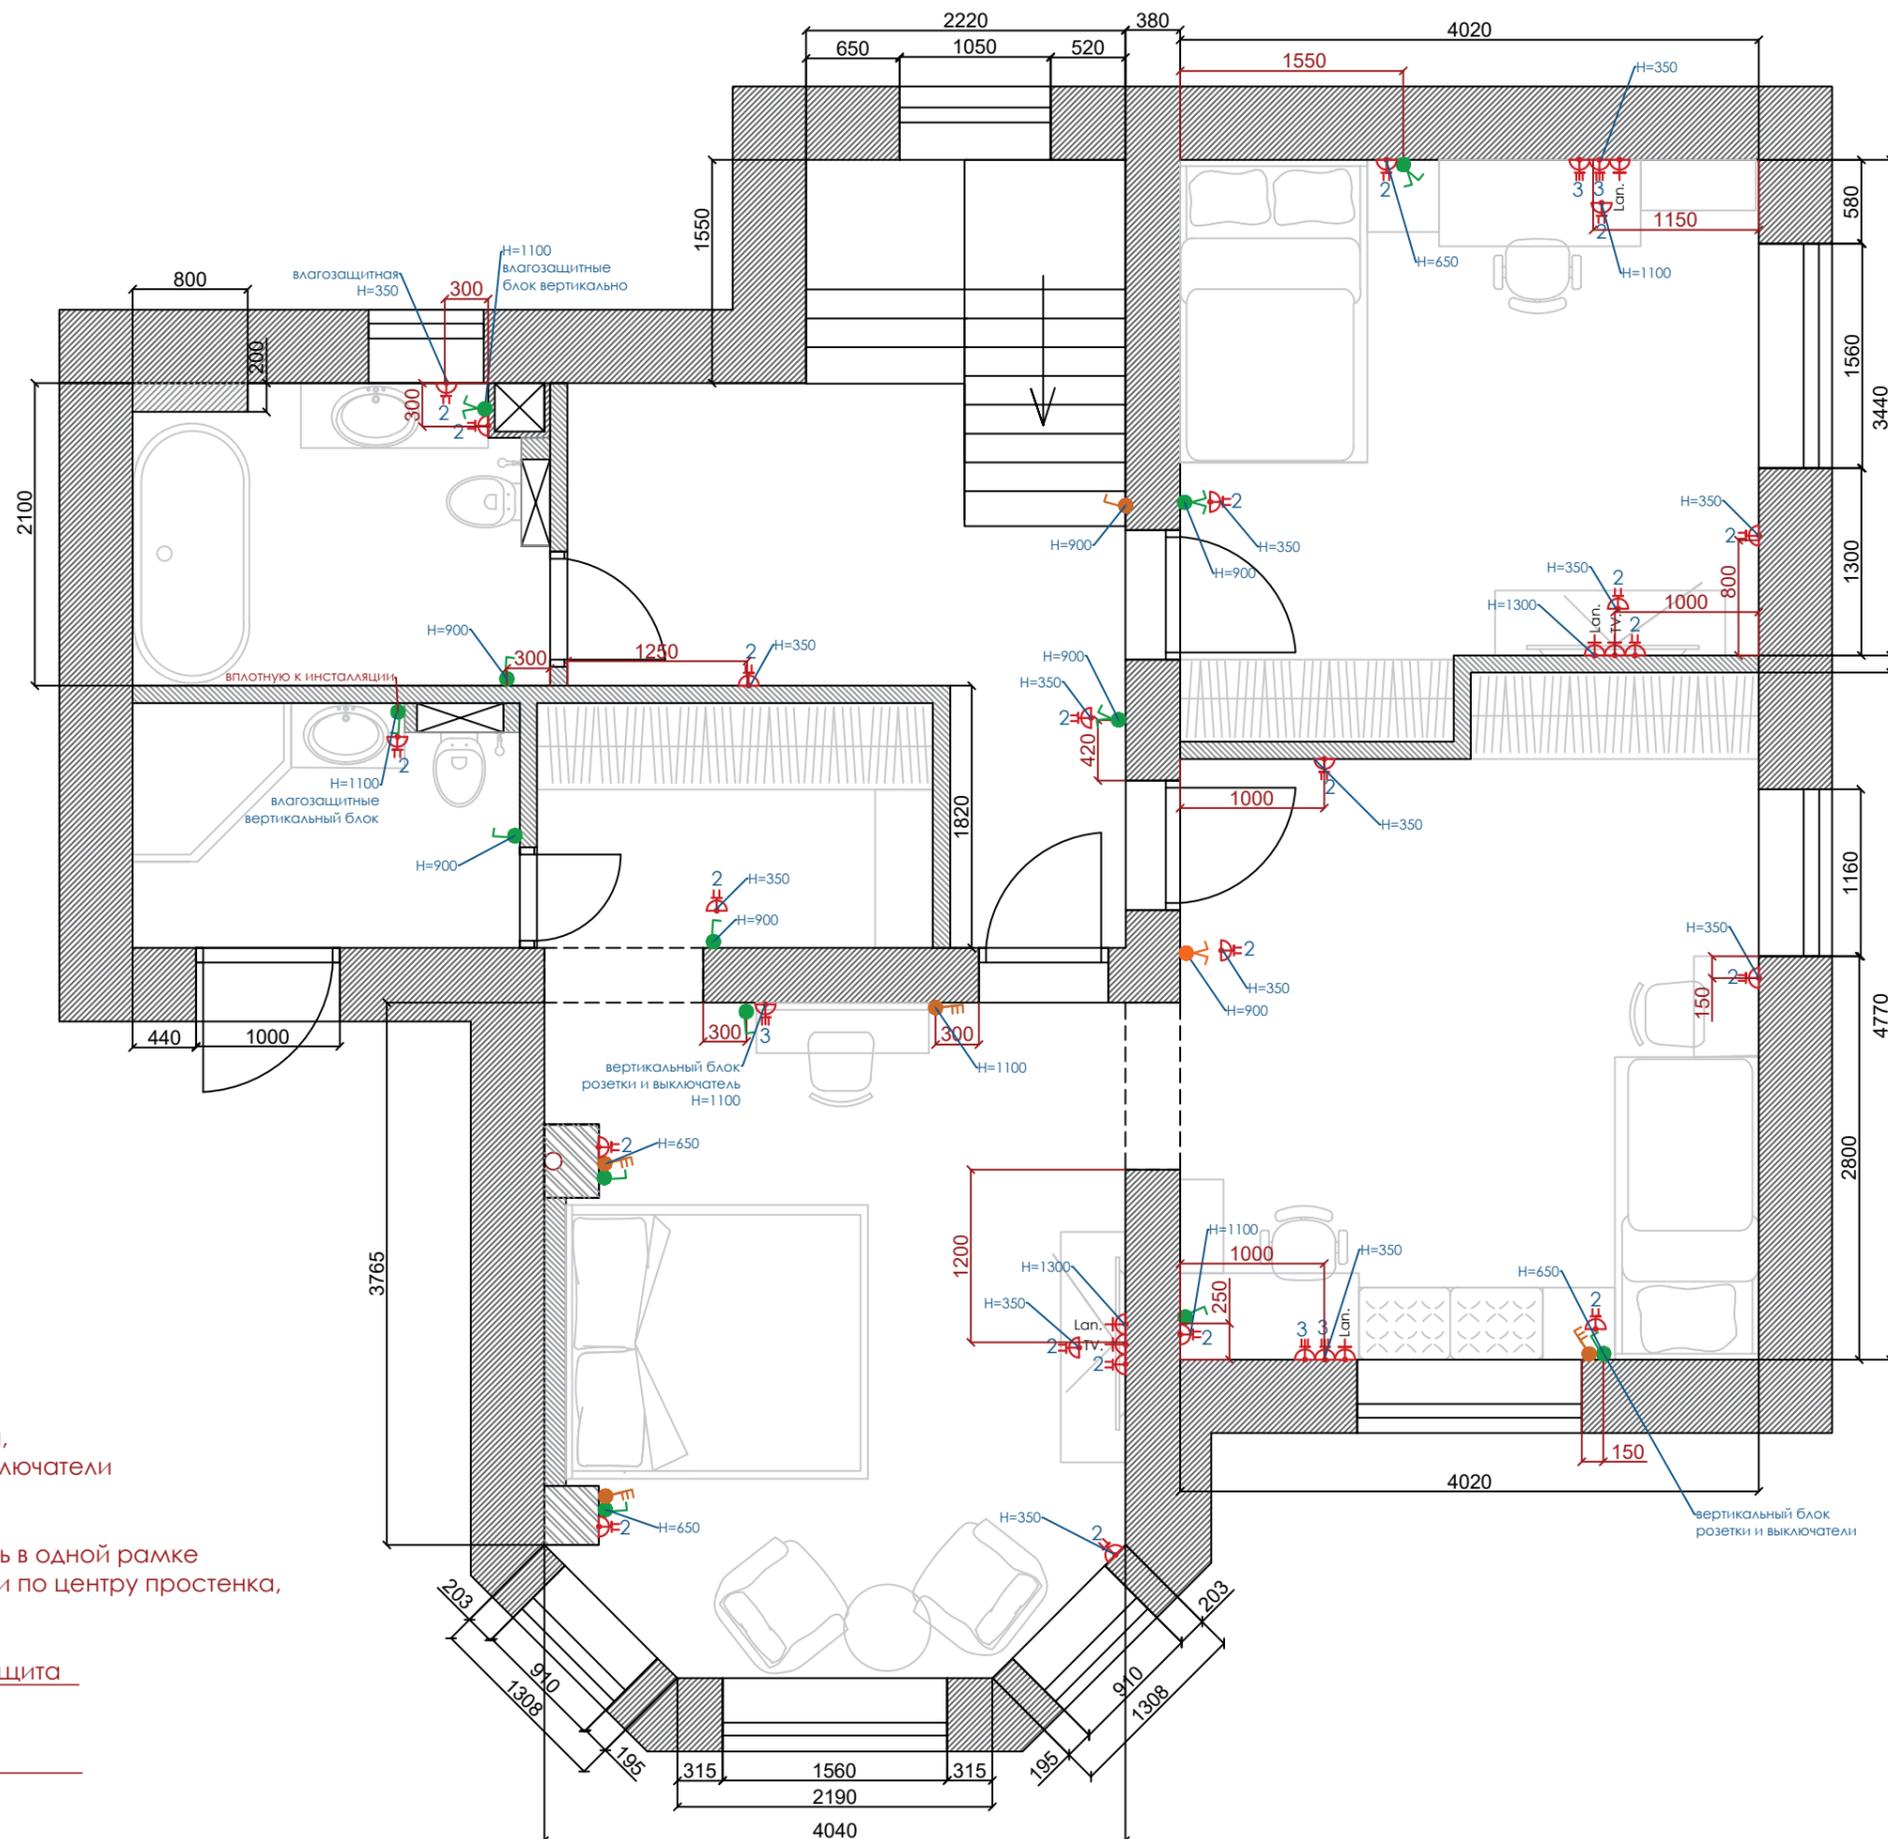

ПРИМЕЧАНИЯ

все выключатели расположить на высоте 900 мм от пола, если не дано иное значение (обратить внимание на выключатели рядом с розетками)

выключатели на одном уровне с розетками расположить в одной рамке расположить на расстоянии 150-200 мм от угла, края или по центру простенка, если не дано иное значение

при необходимости добавить розетки в районе электрощита

определить место для расположения WI-FI роутера и предусмотреть розетку при надобности