




ДИЗАЙН-ПРОЕКТ ИНТЕРЬЕРА

Рабочая документация. Дополнительный комплект.

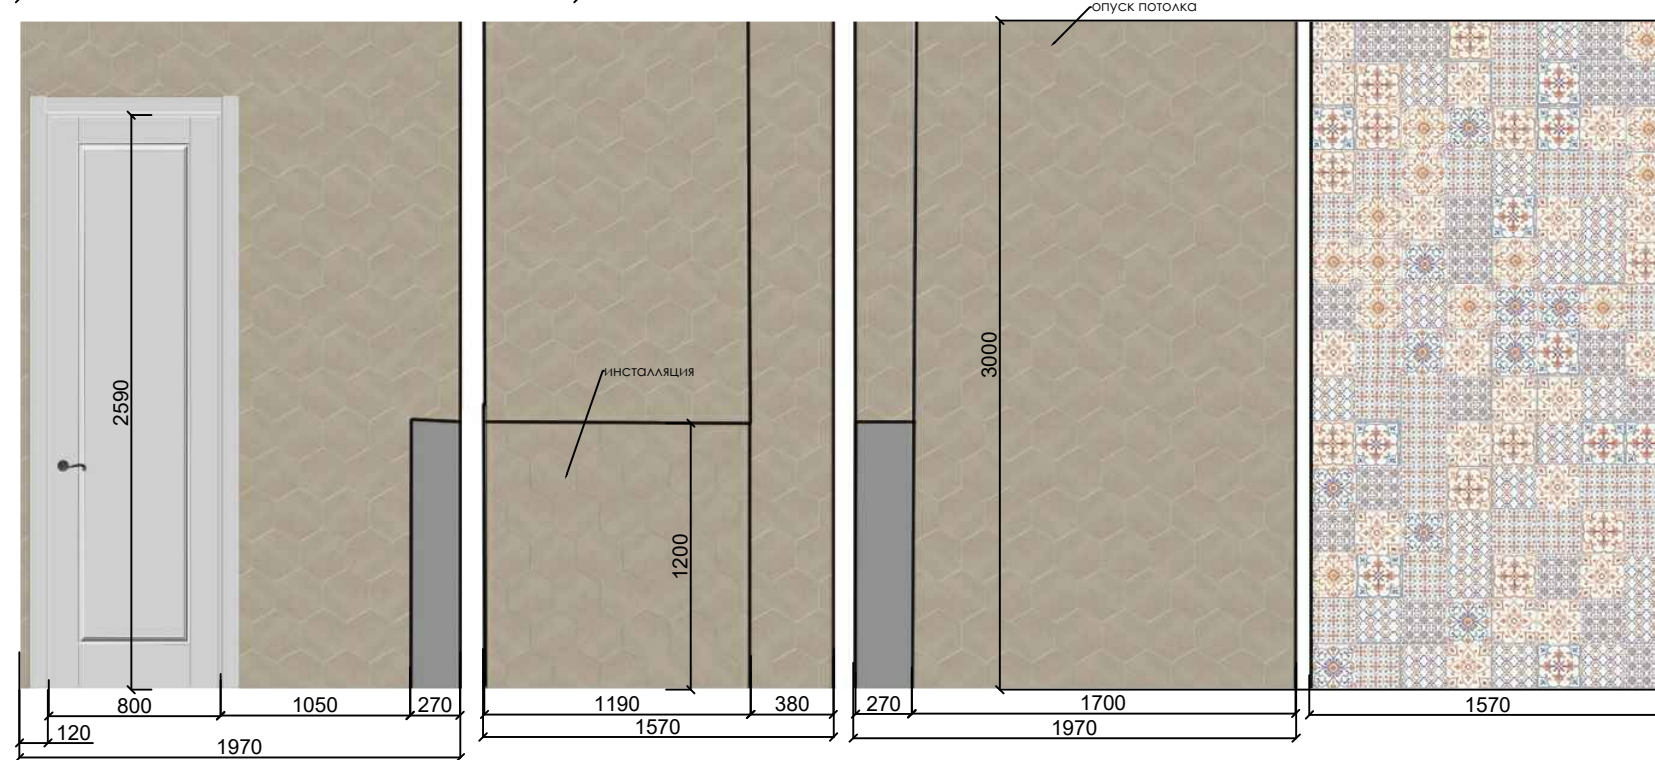

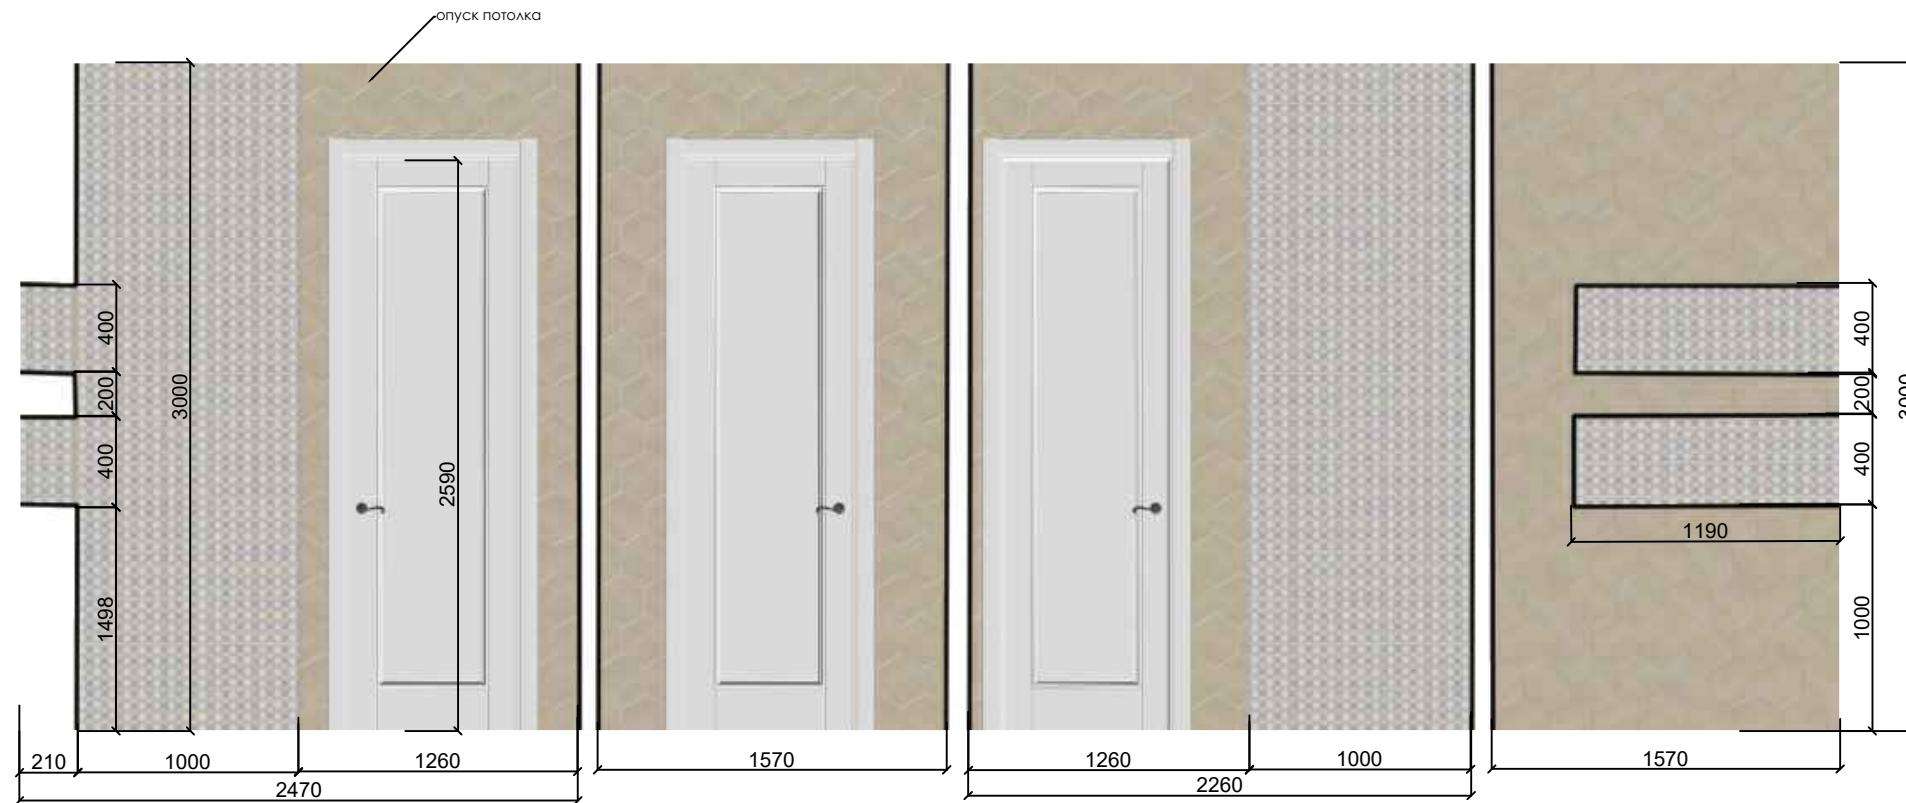

УСЛОВНЫЕ ОБОЗНАЧЕНИЯ

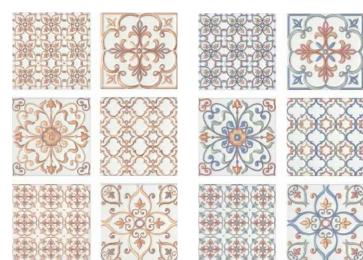

5227 СУРРЕЙ ГЛЯНЦЕВЫЙ 200X200 мм
Керама Марацци
количество: 326 шт (по 27 штук каждой плитки)




плитка напольная
SG23019N БРЕНТА БЕЖЕВЫЙ (рыжее дерево)
количество: 6,79 м2




плитка на стену
SG23017N БРЕНТА БЕЖЕВЫЙ СВЕЛЫЙ (светлое дерево)
количество: 12,2 м2

душевая комната 1й этаж

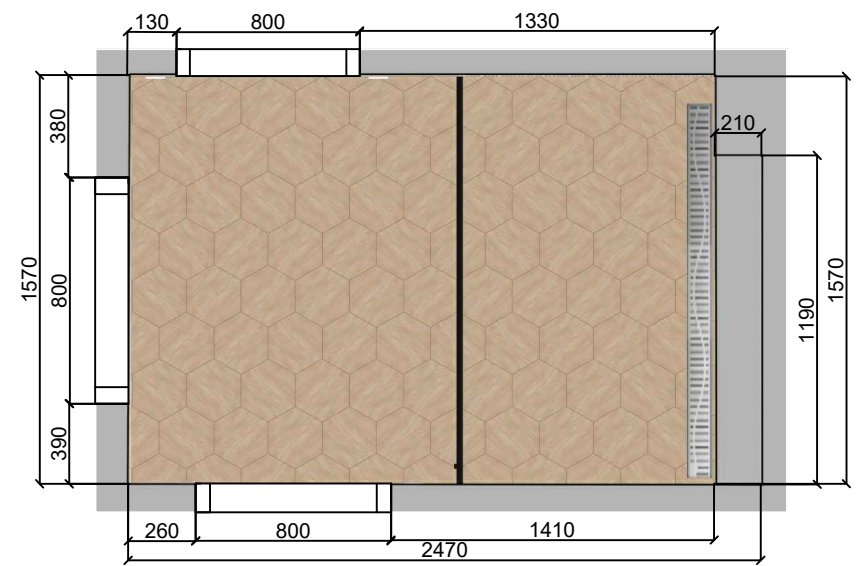

санузел/постирочная 1й этаж


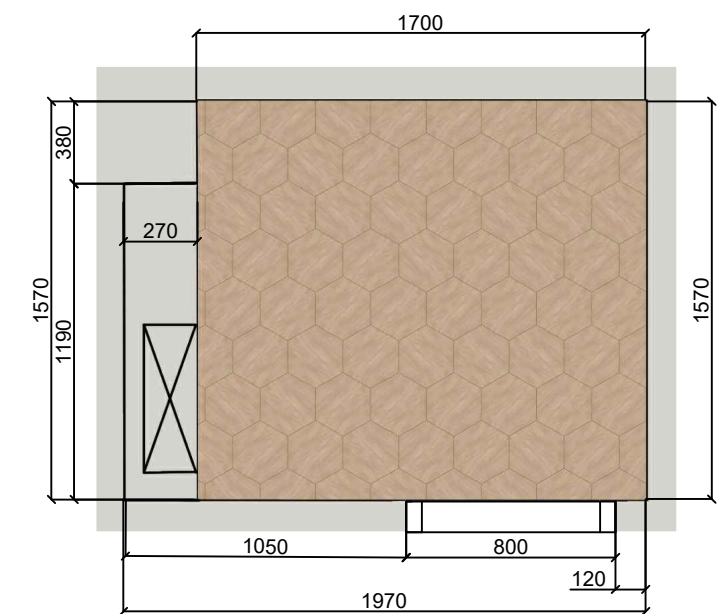


ПРИМЕЧАНИЯ

количество плитки указано без запаса на подрезку !!!

декоративную плитку в душевую и постирочные комнаты закупить в равном количестве и выложить в рандомном порядке.

душевая комната 2й этаж

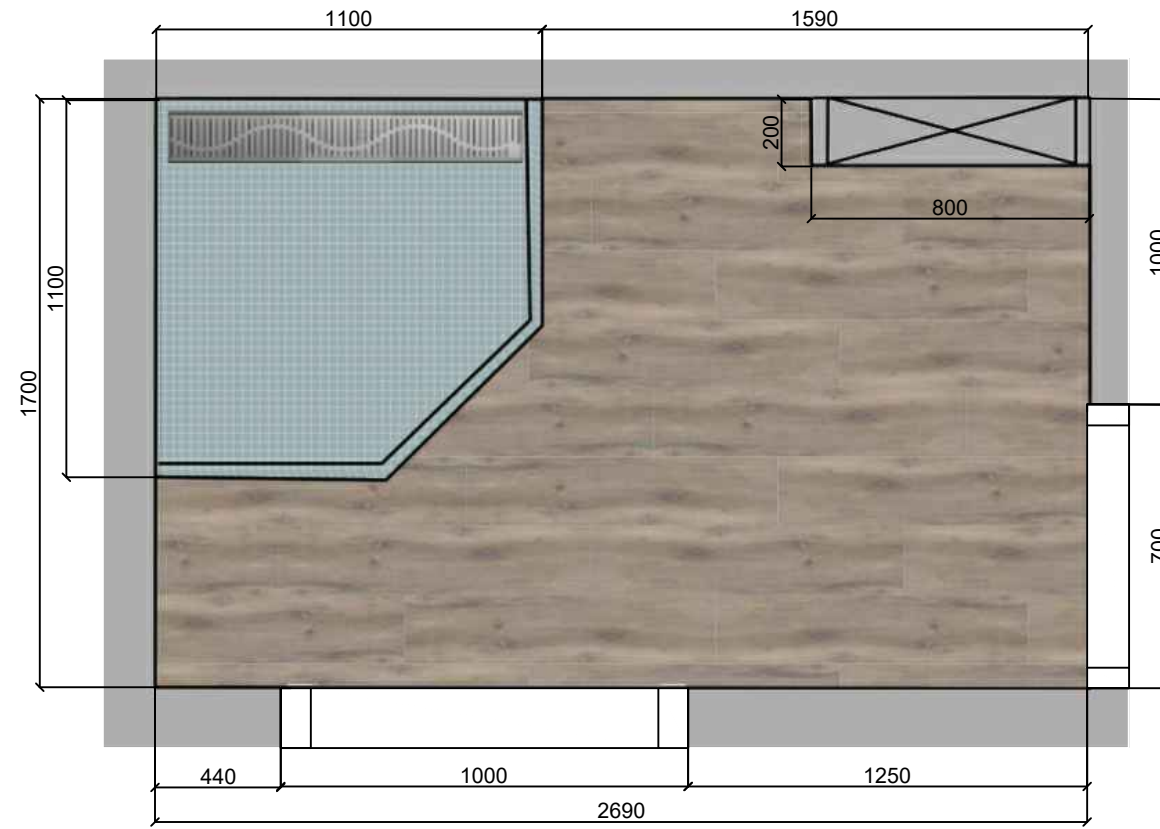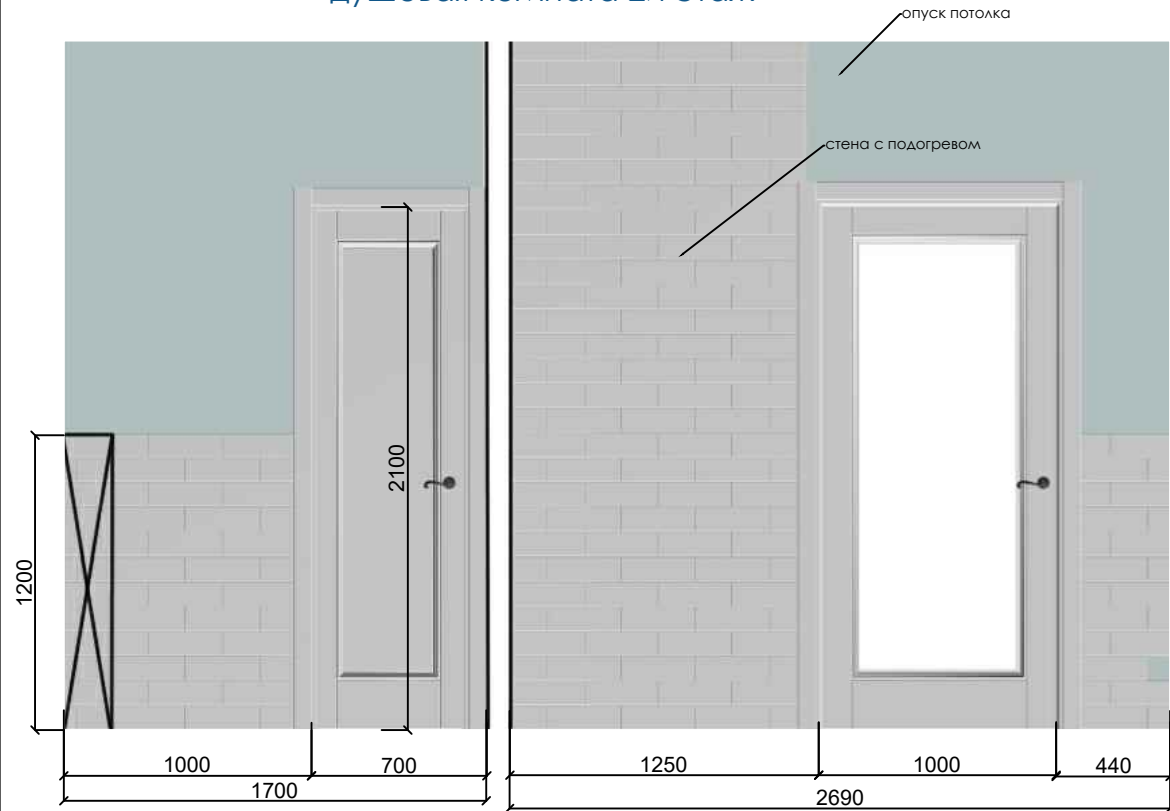


УСЛОВНЫЕ ОБОЗНАЧЕНИЯ



Керамогранит Cersanit Wood Concept Natural коричневый
размер 218x898 мм
Код товара: 444944
количество: 5,57 м2




9010 АККОРД БЕЛЫЙ ГРАНЬ ГЛЯНЦЕВЫЙ 85X285 мм
Керама Марацци
количество: 15,7 м2 (без запаса)

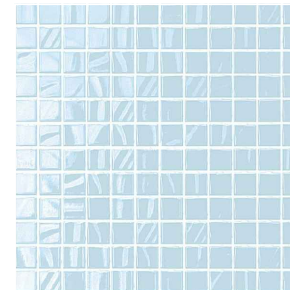


мозаика 20057 ТЕМАРИ БЛЕДНО-ГОЛУБОЙ ГЛЯНЦЕВЫЙ
размер 298X298 мм
количество: 1,5 м2




тиккурила G358
коллекция "симфония цвета"

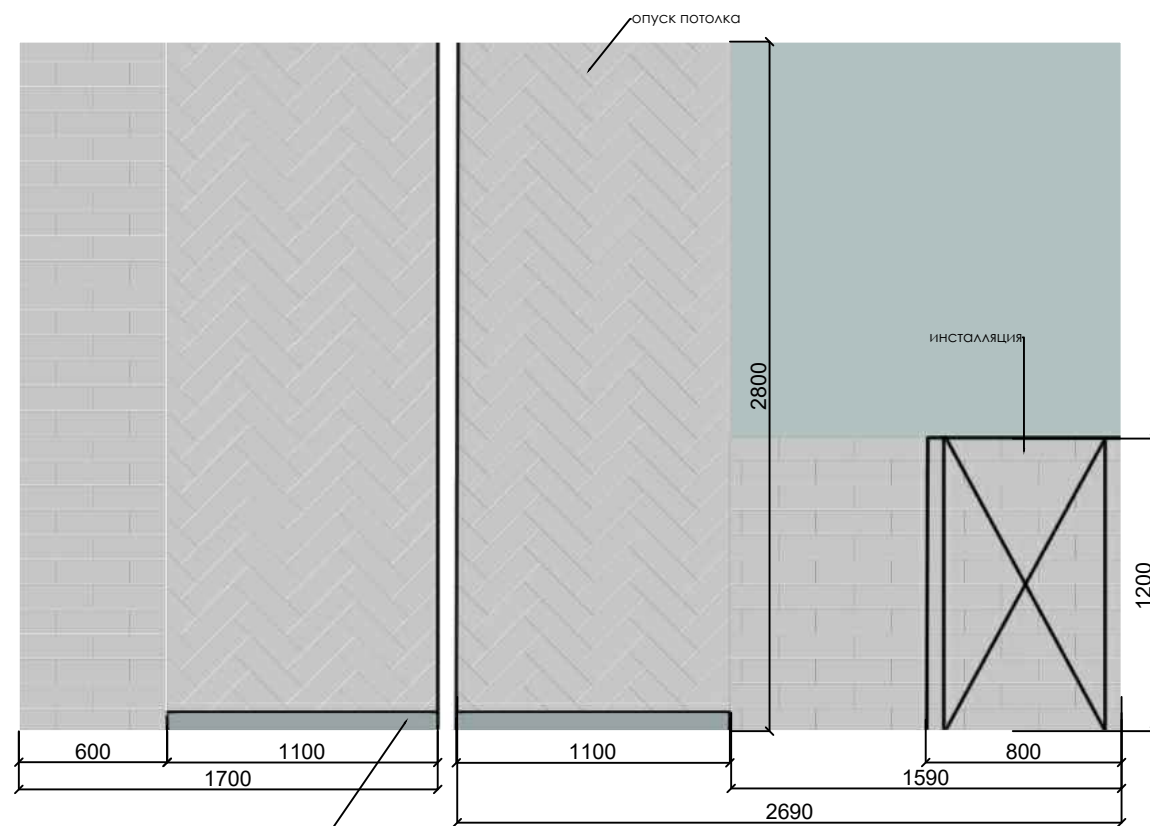

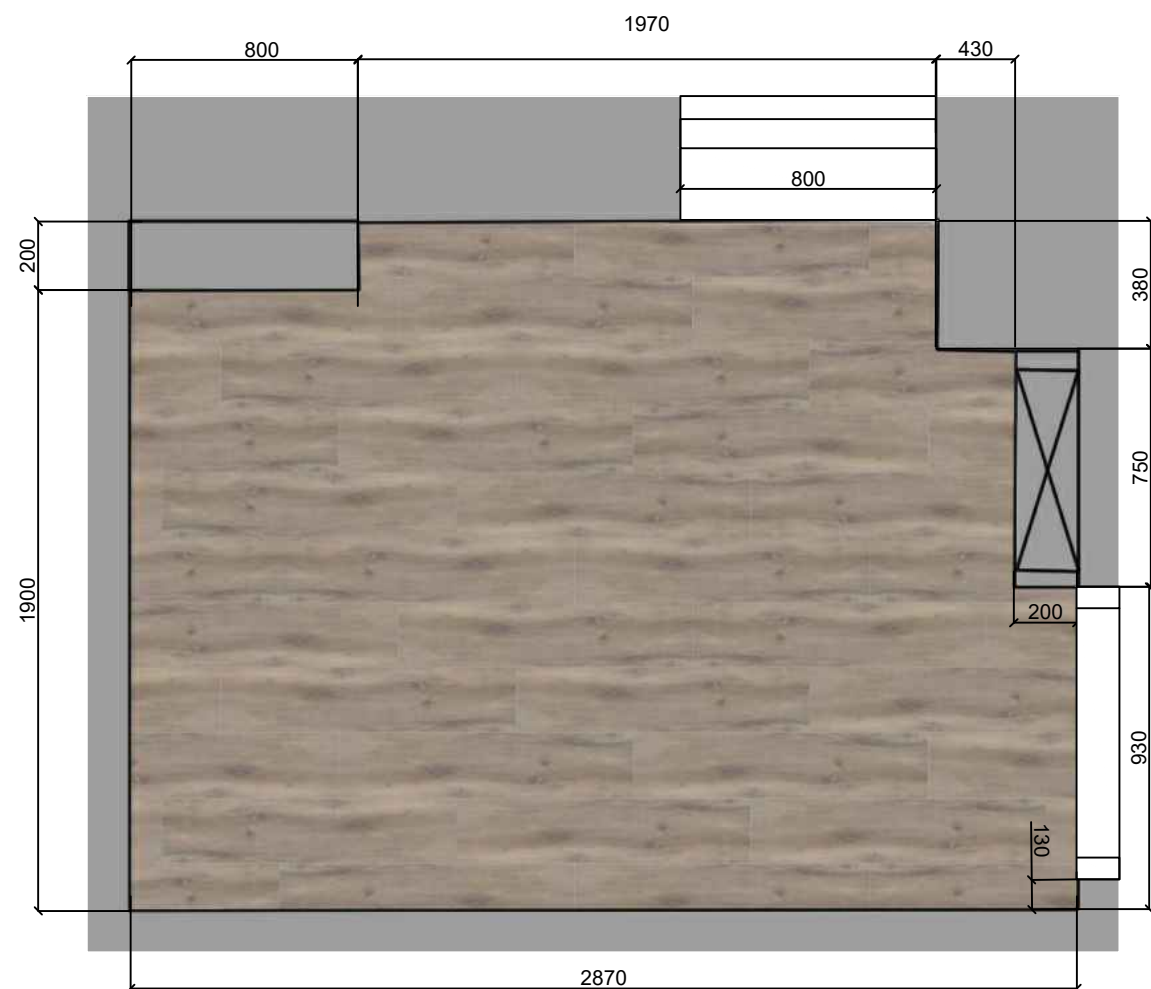

подъем для монтажа трапа



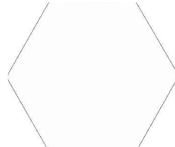

УСЛОВНЫЕ ОБОЗНАЧЕНИЯ


- 

24001 КЕРАМИЧЕСКАЯ ПЛИТКА 200X231 мм
Керама Марazzi
БУРАНЕЛЛИ БЕЛЫЙ МАТОВЫЙ
количество: 50 шт
- 

24006 АНЬЕТ ГОЛУБОЙ МАТОВЫЙ 200X231 мм
Керама Марazzi
количество: 60 шт
- 

24007 АНЬЕТ ГОЛУБОЙ ТЁМНЫЙ МАТОВЫЙ 200X231 мм
Керама Марazzi
количество: 40 шт
- 

9010 АККОРД БЕЛЫЙ ГРАНЬ ГЛЯНЦЕВЫЙ 85X285 мм
Керама Марazzi
количество: 13,5 м2 (без запаса)
- 

Керамогранит Cersanit Wood Concept Natural коричневый
размер 218x898 мм
Код товара: 444944
количество: 5,92 м2
- 


тиккурила G358
коллекция "симфония цвета"

ПРИМЕЧАНИЯ

количество плитки указано без запаса на подрезку !!!

рабочий кабинет 1й этаж






УСЛОВНЫЕ ОБОЗНАЧЕНИЯ

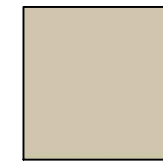

тиккурила H458
коллекция "симфония цвета"




ПРИМЕЧАНИЯ

молдинги шириной не более 30-50 мм
высота потолочного карниза 100-150 мм
высота напольного плинтуса 100 мм

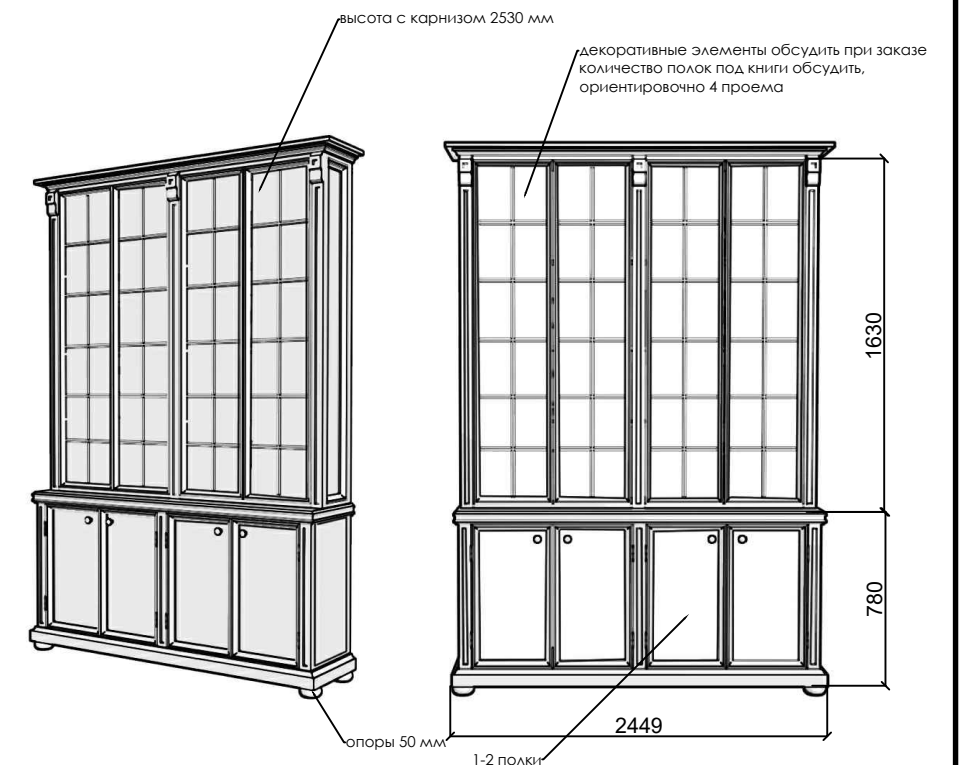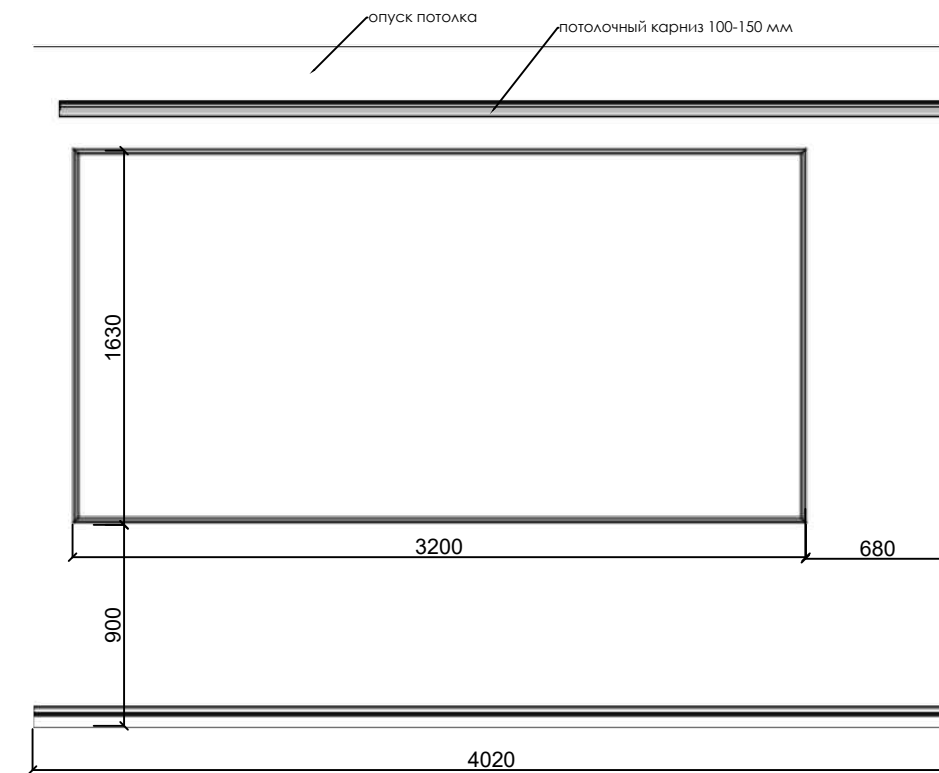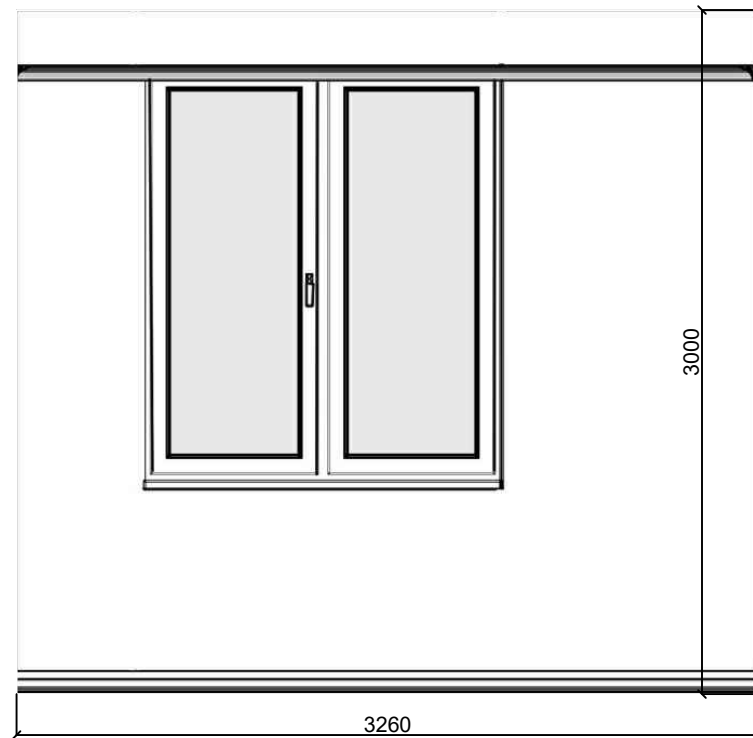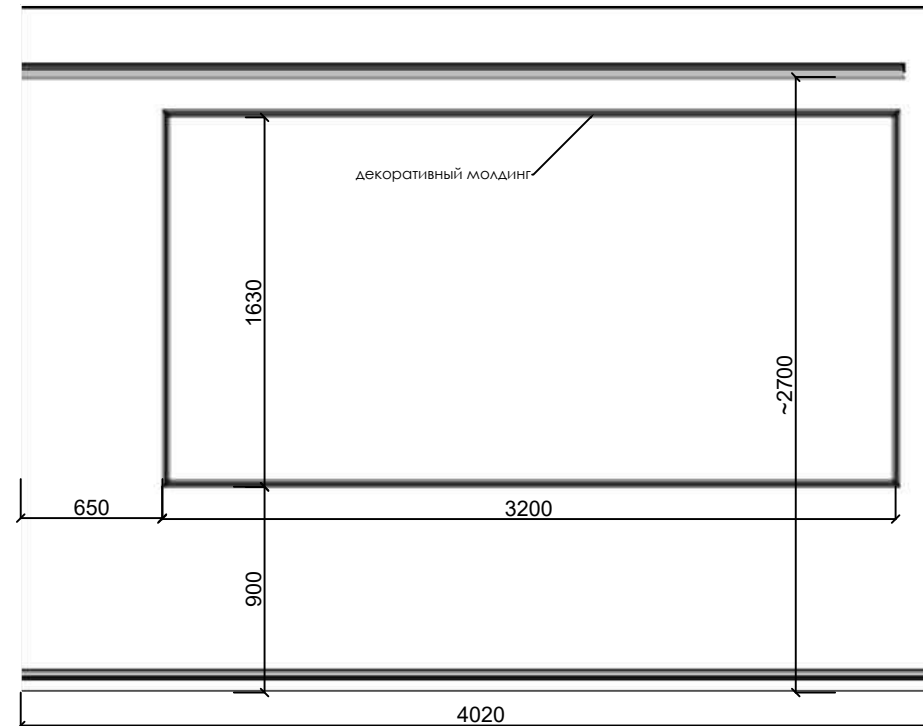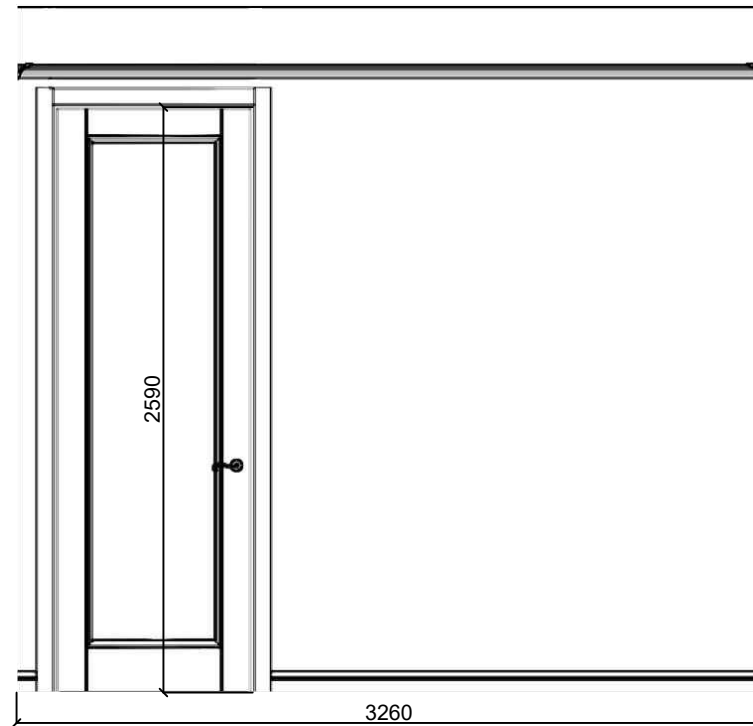


ПРИМЕЧАНИЯ




мебель заказывать после фактических обмеров, по готовности ремонта

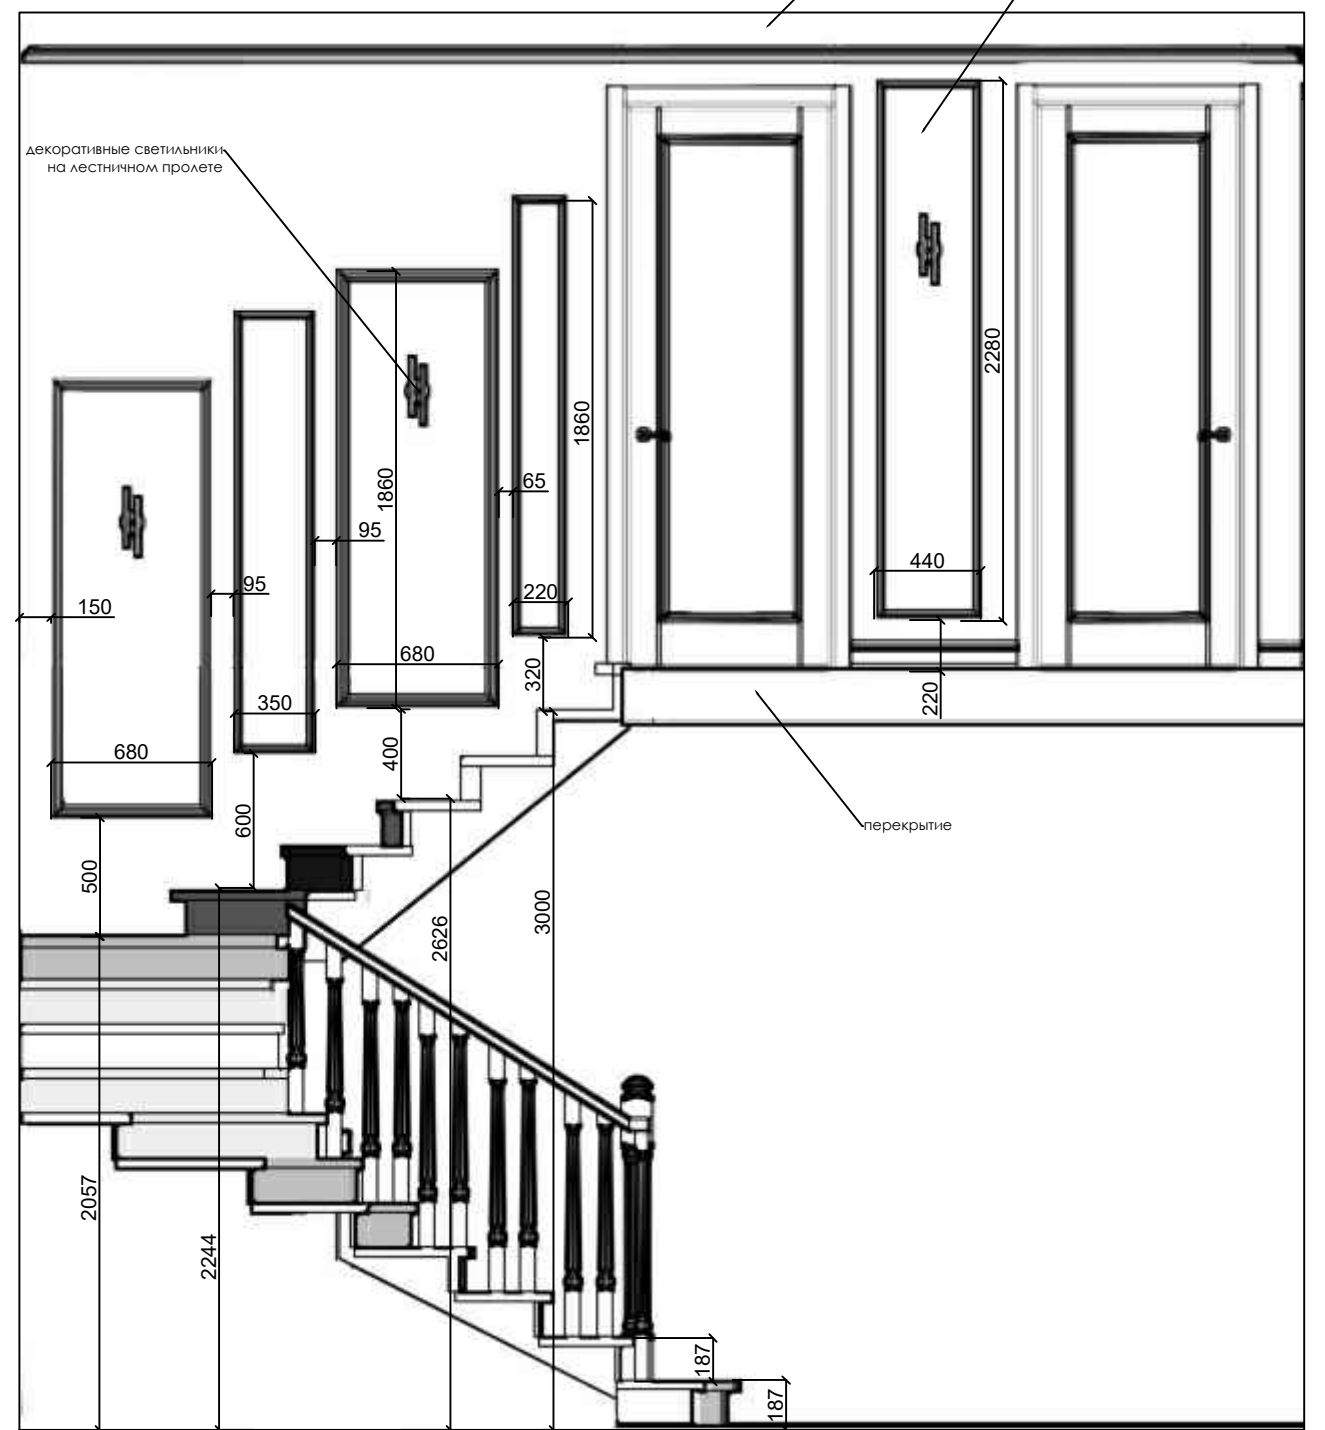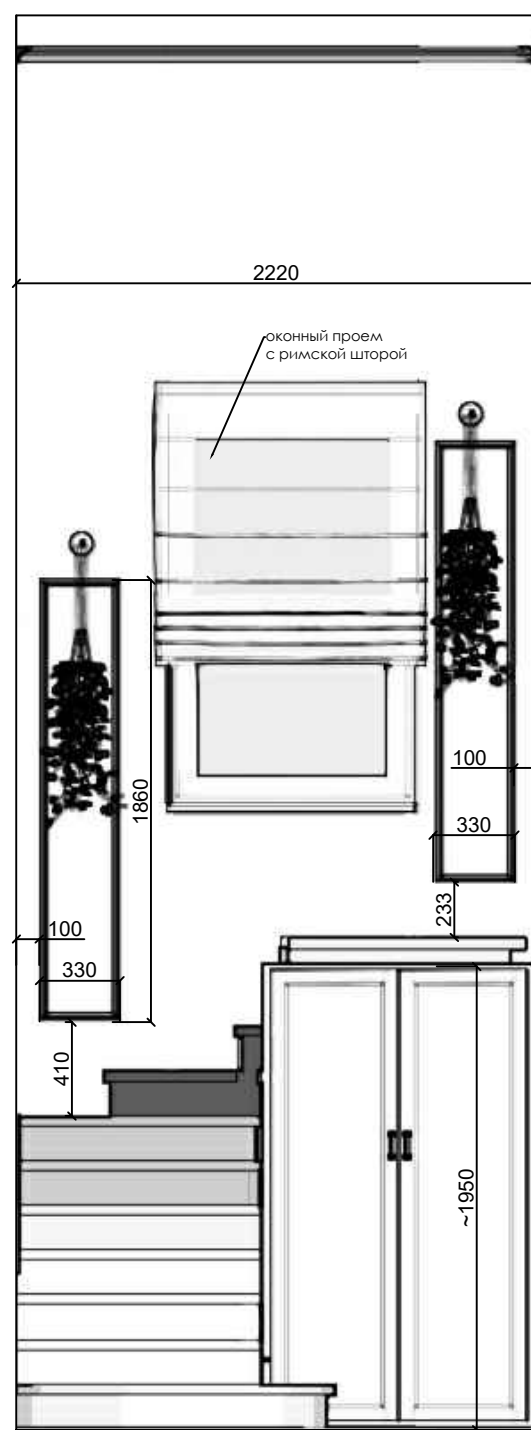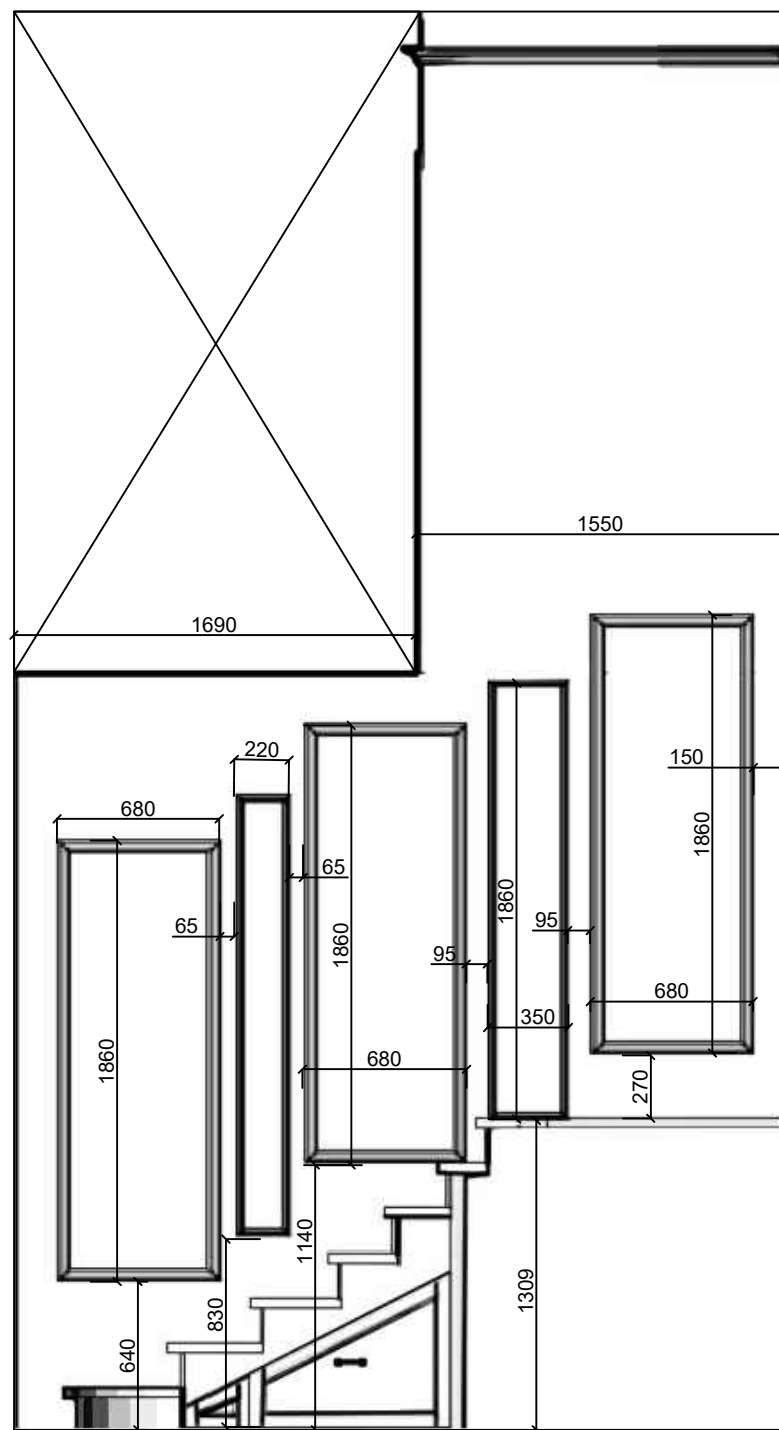


лестничной пролет 1-2й этажи

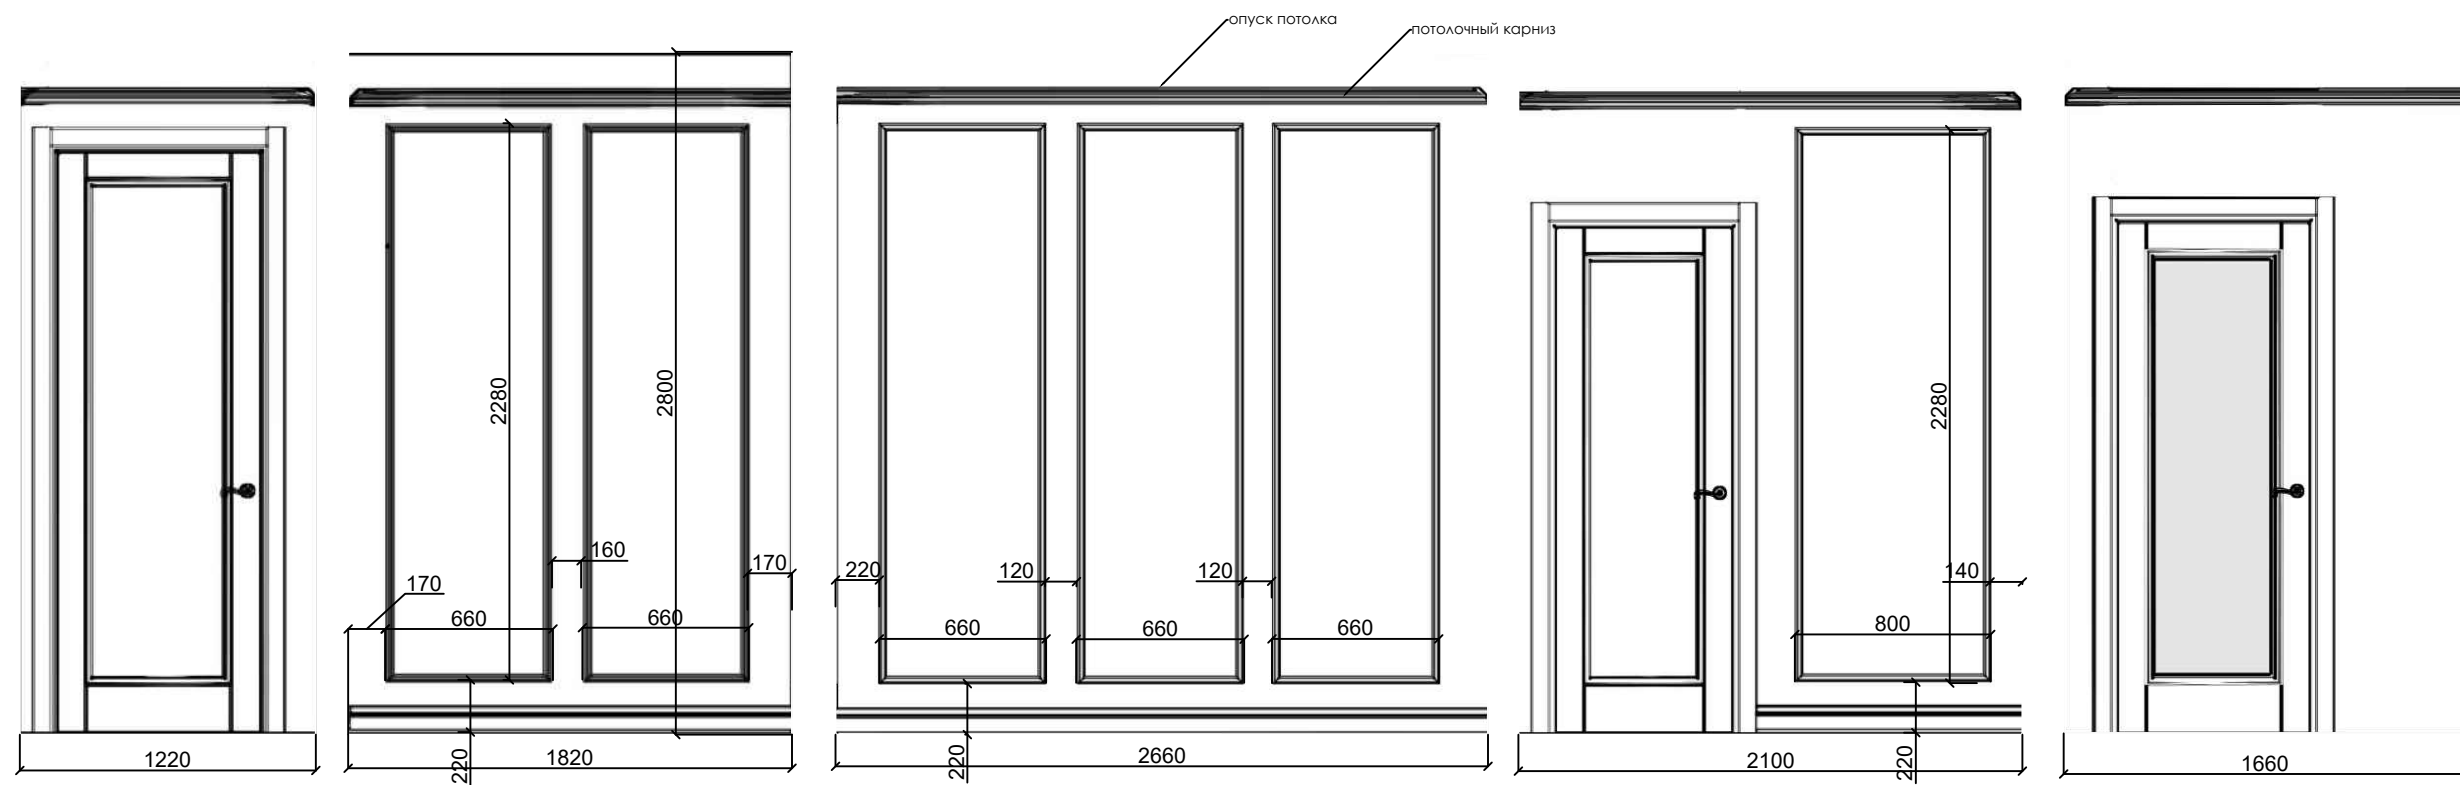

стены холла 2й этаж

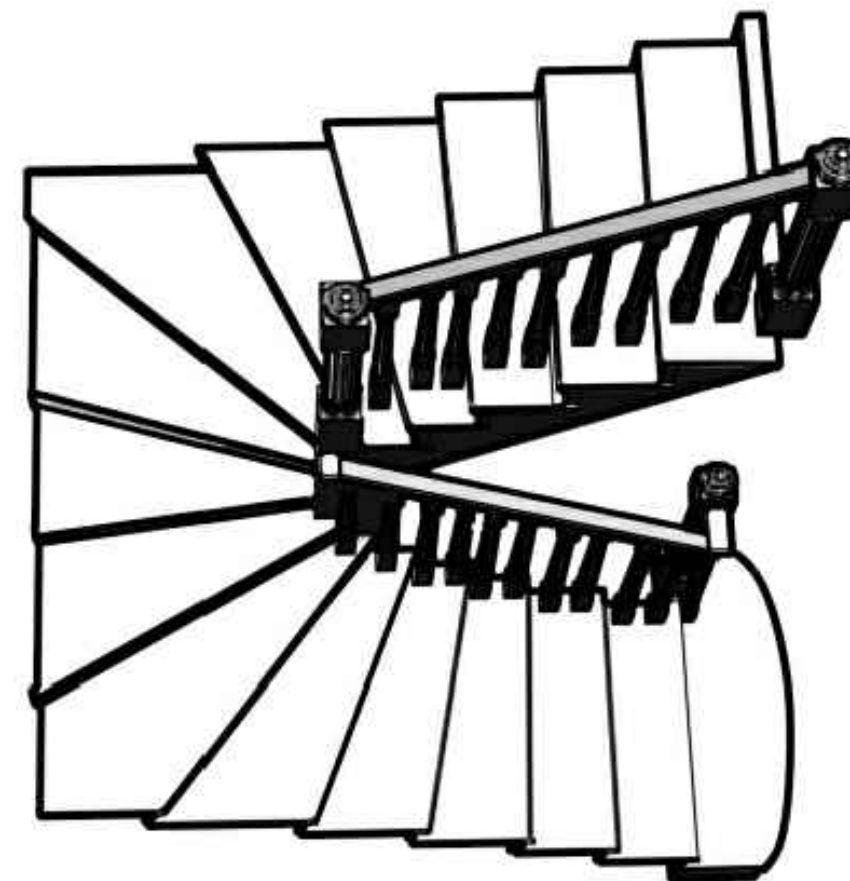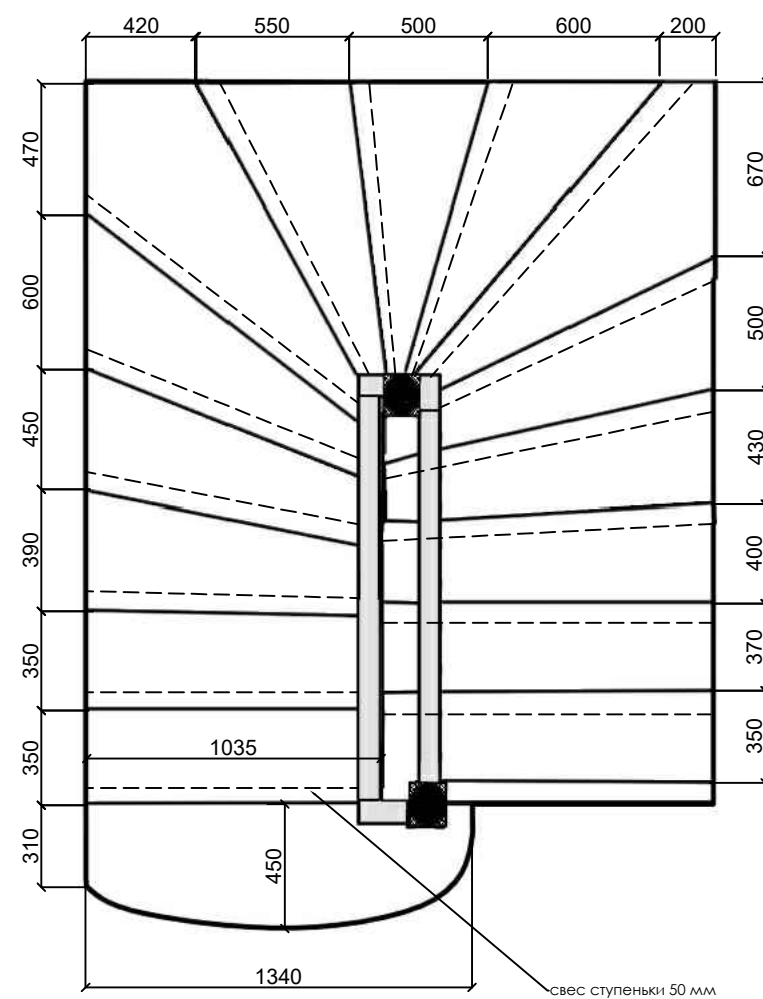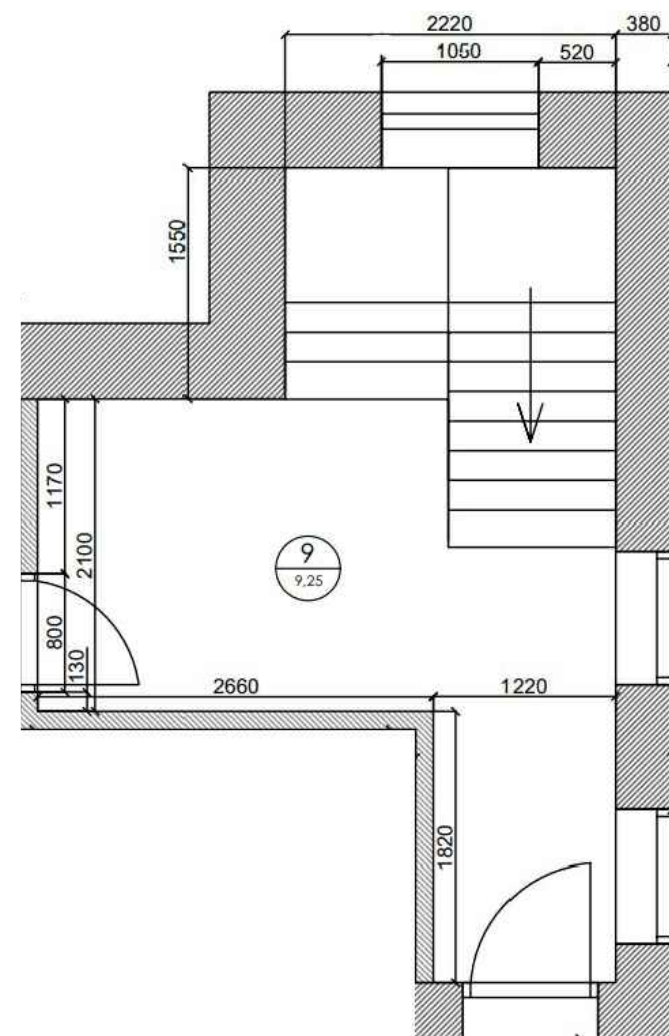

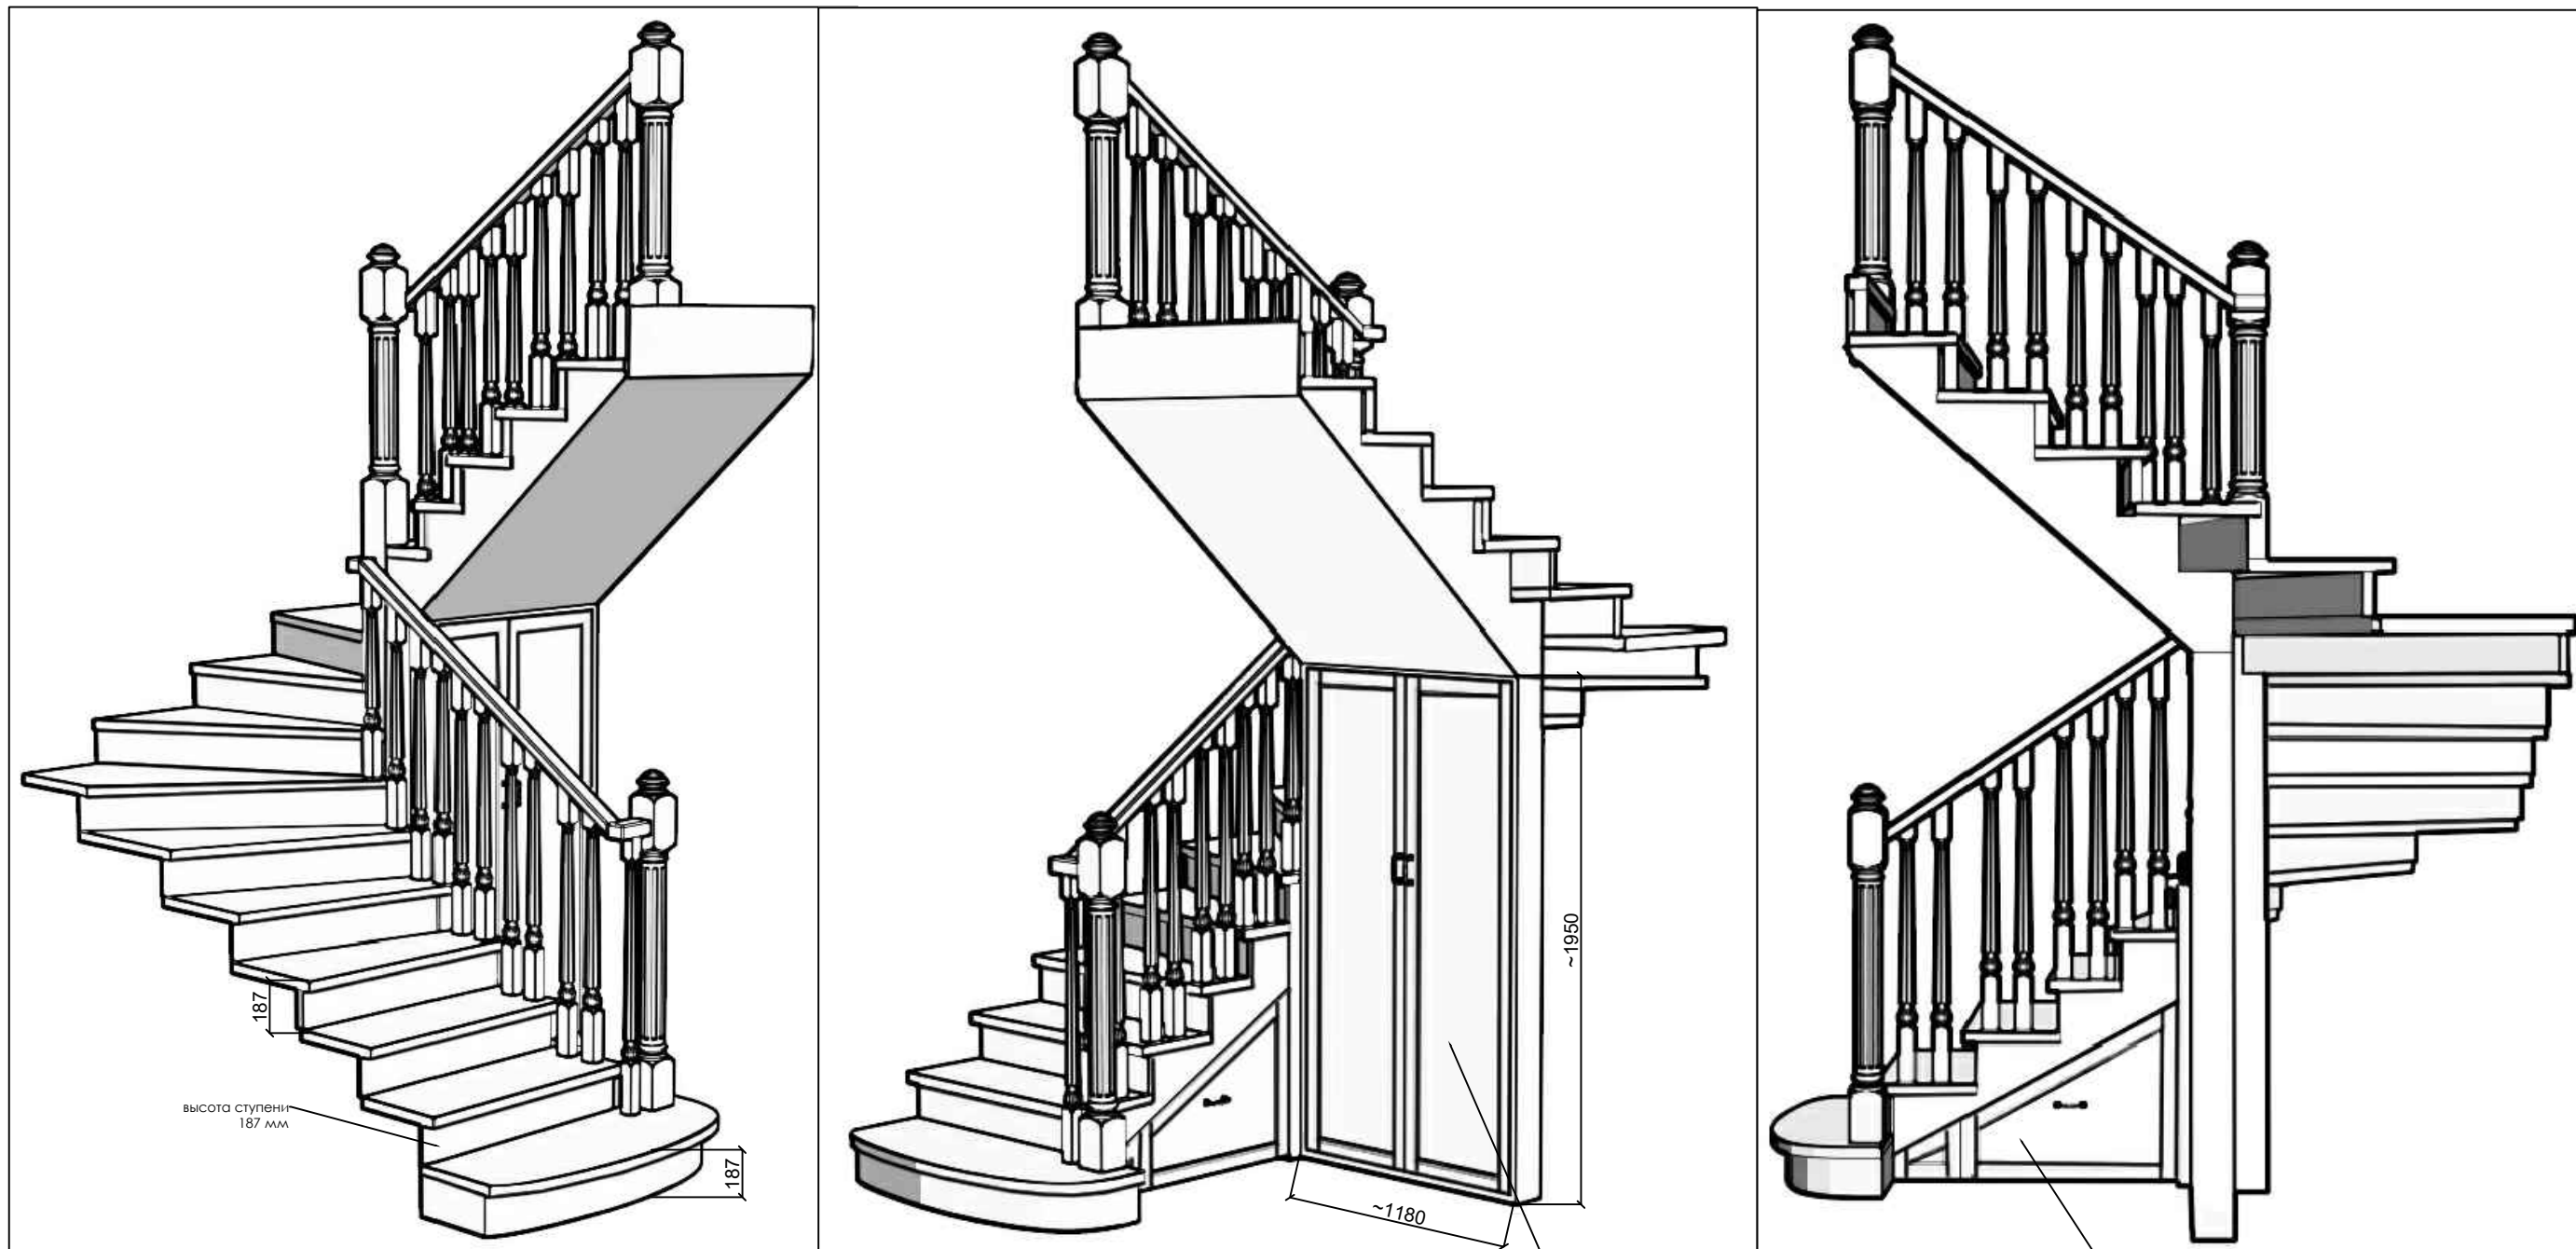

лестничная конструкция


организовать полки для хранения

выдвижной ящик


ПРИМЕЧАНИЯ

лестницу изготавливать только после фактических замеров
 проектные размеры - ориентировочные, для представления и понимания
 конструкции


стены гостиной 1й этаж

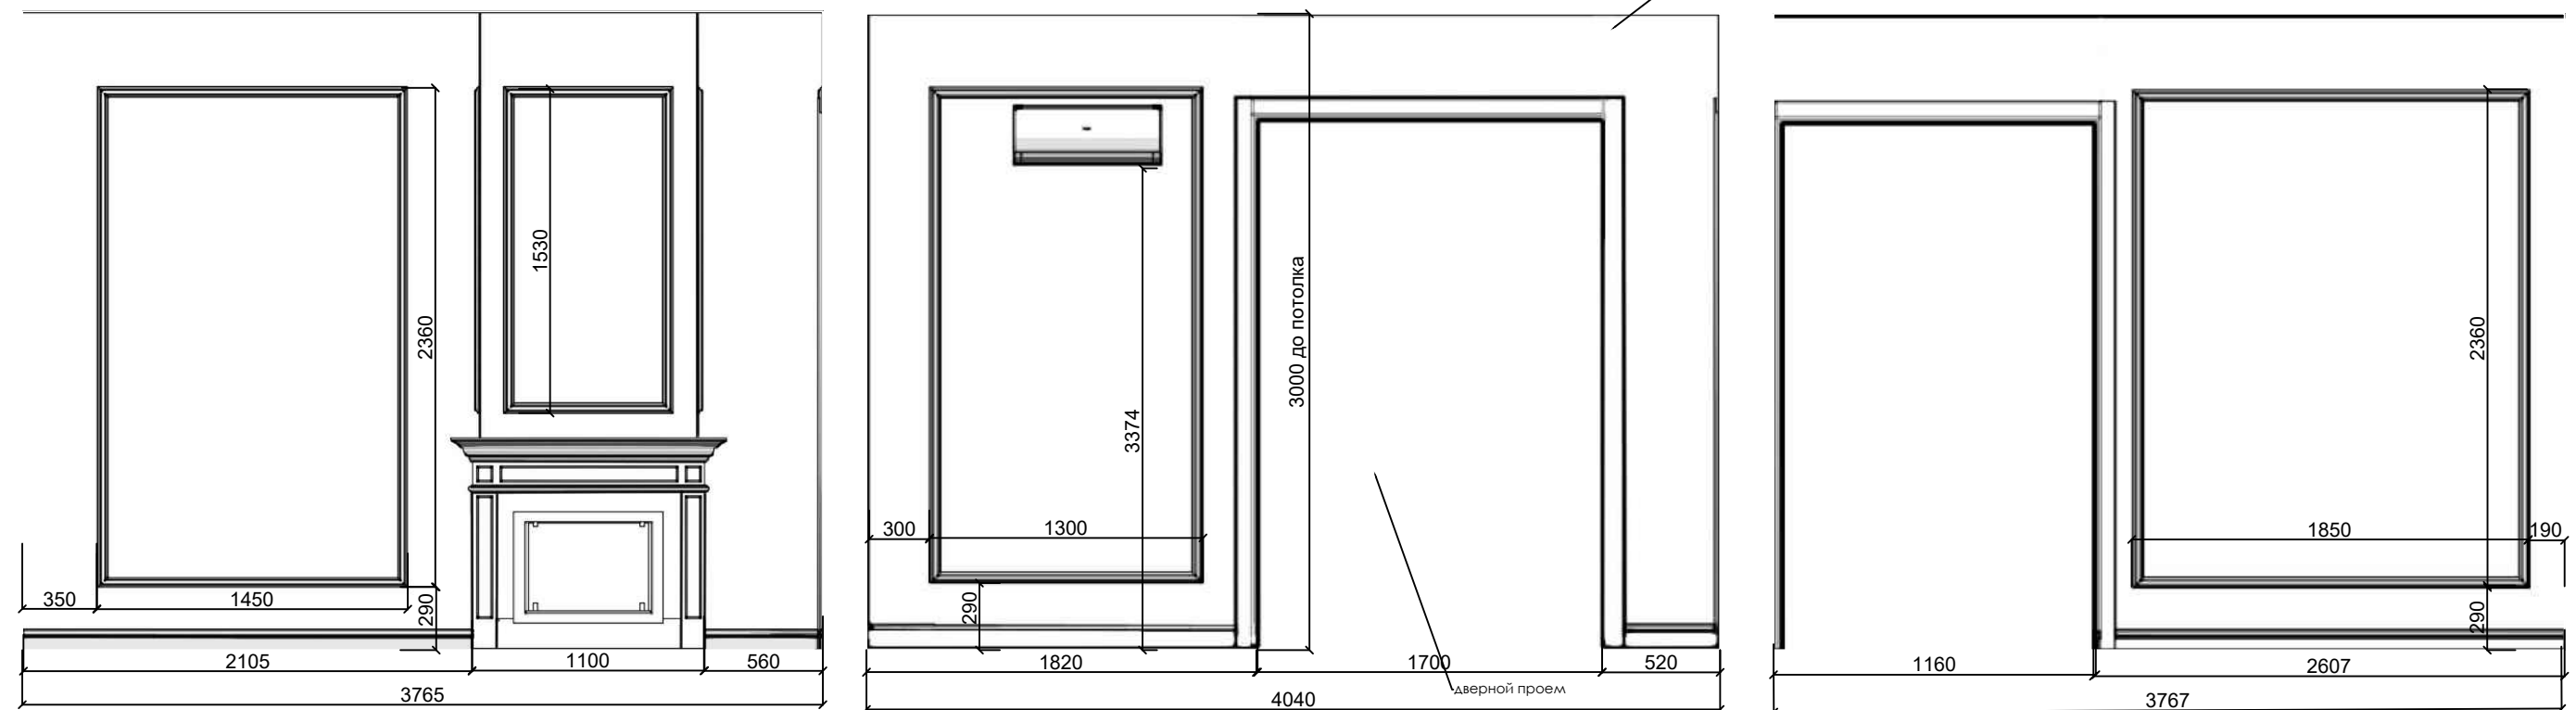

камин 1й этаж

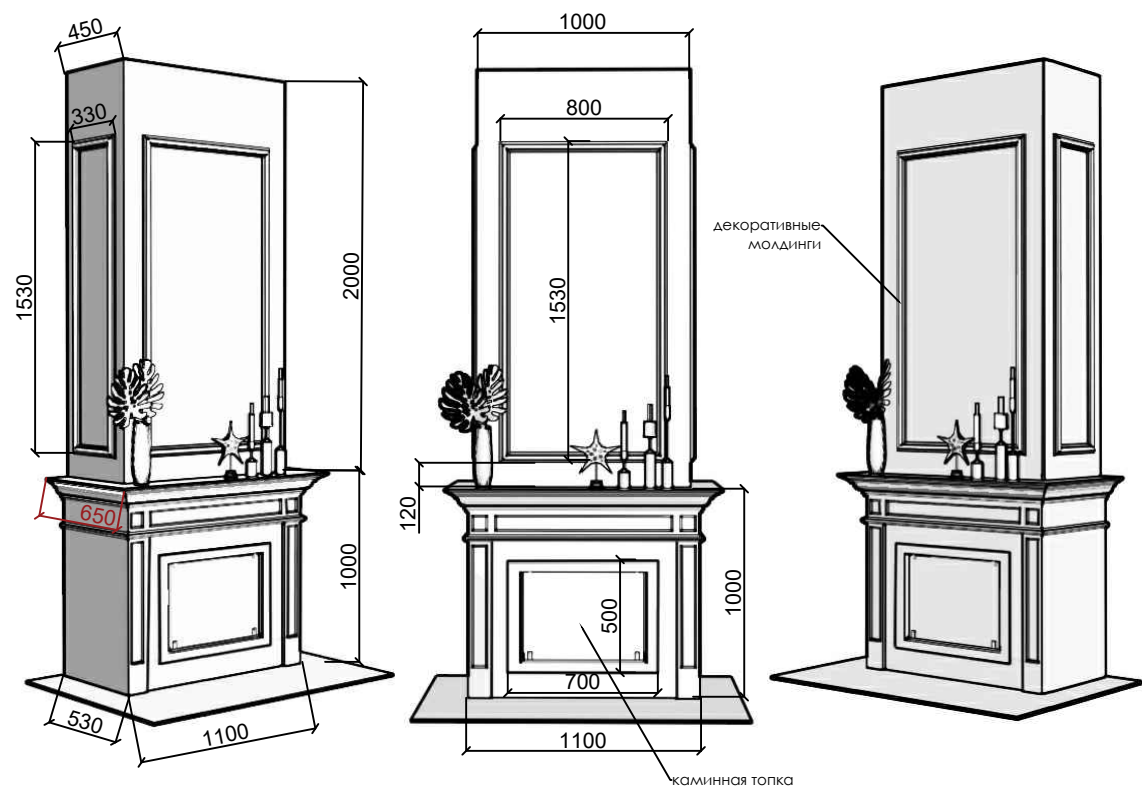

мебель для гостиной

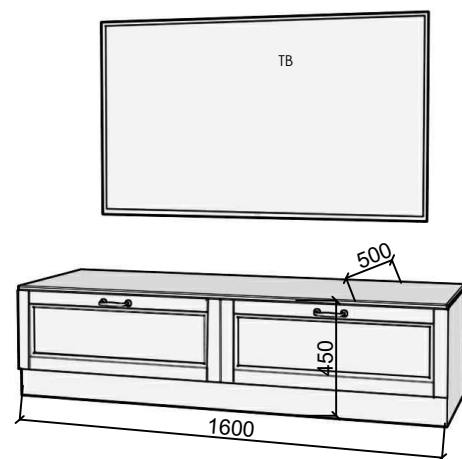

мебель для прихожей 1й этаж








ПРИМЕЧАНИЯ



мебель заказывать после фактических обмеров, по готовности ремонта

мебель кухонный гарнитур



ПРИМЕЧАНИЯ

мебель заказывать после фактических обмеров, по готовности ремонта

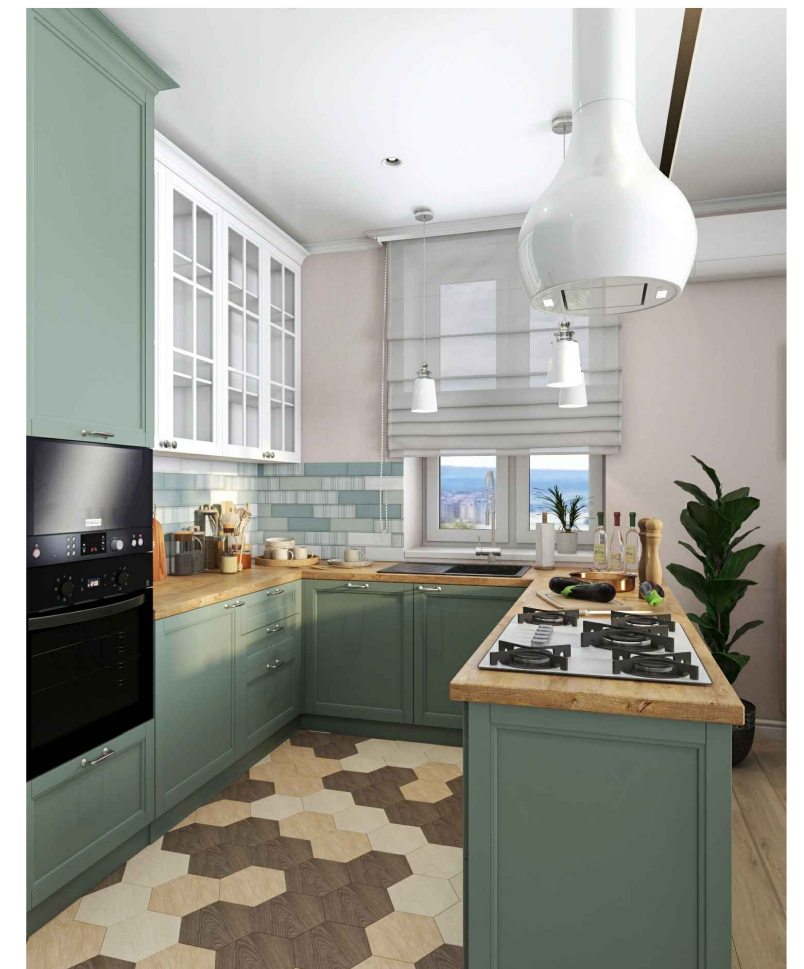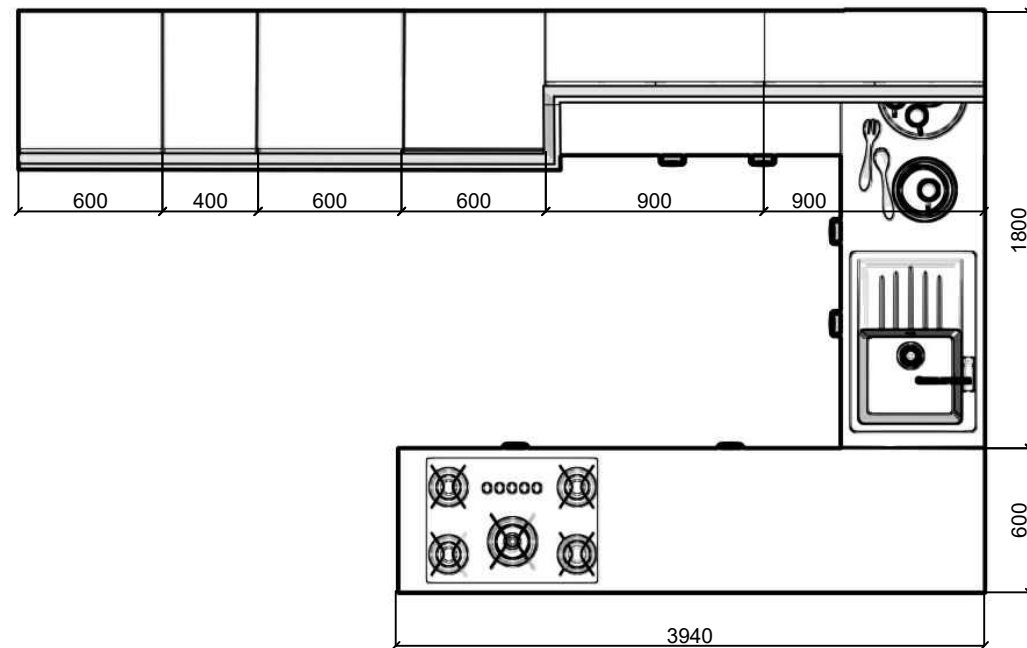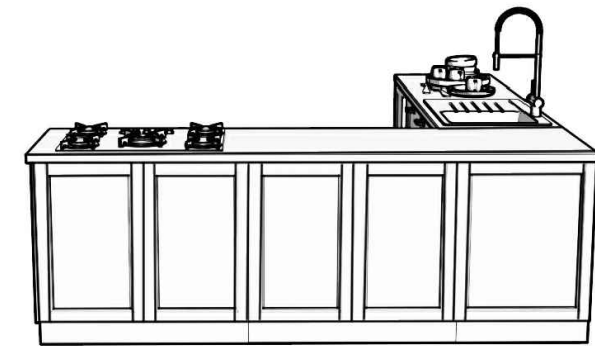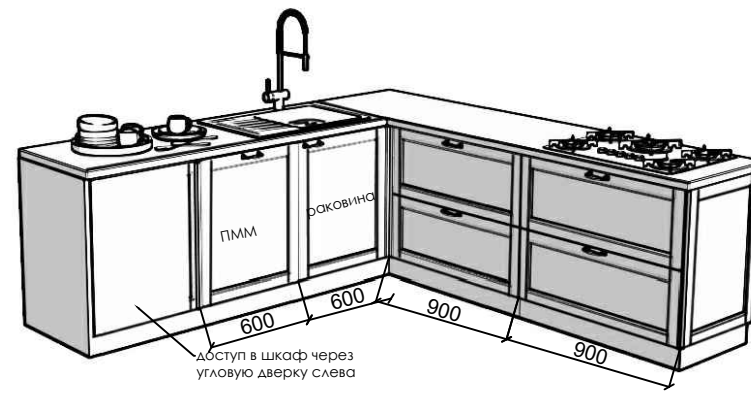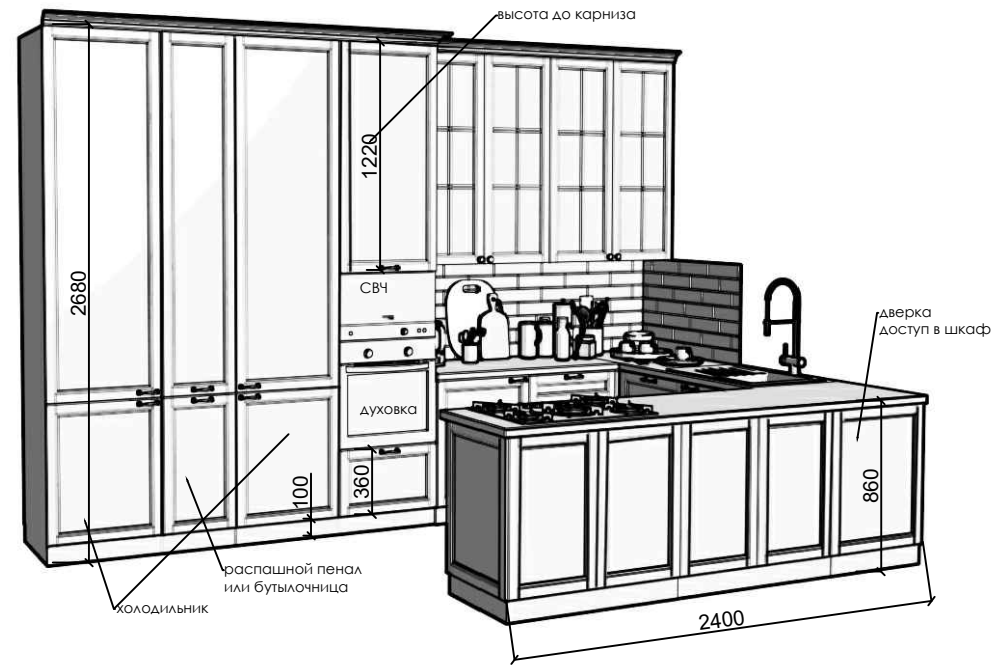

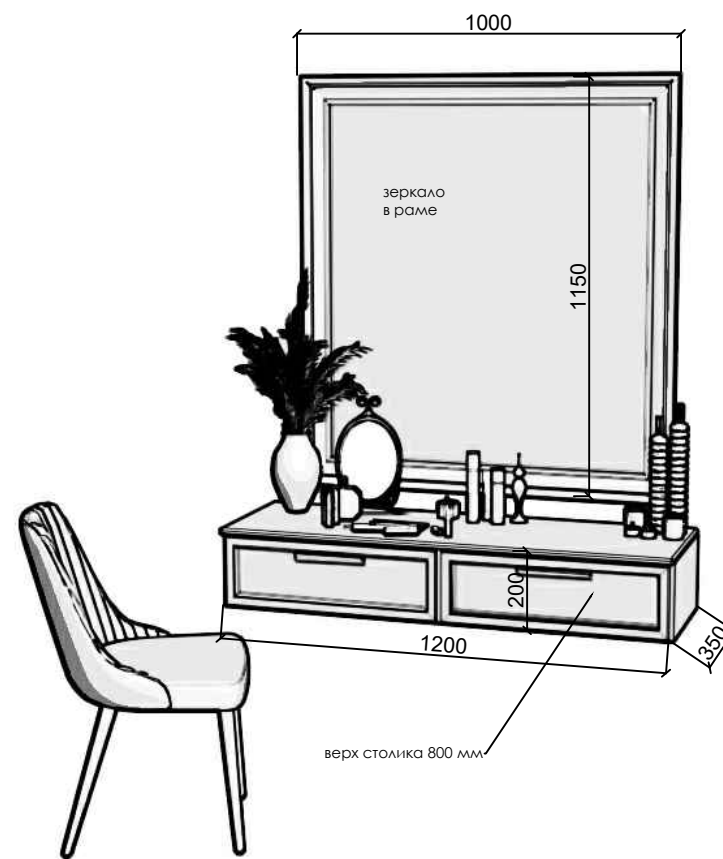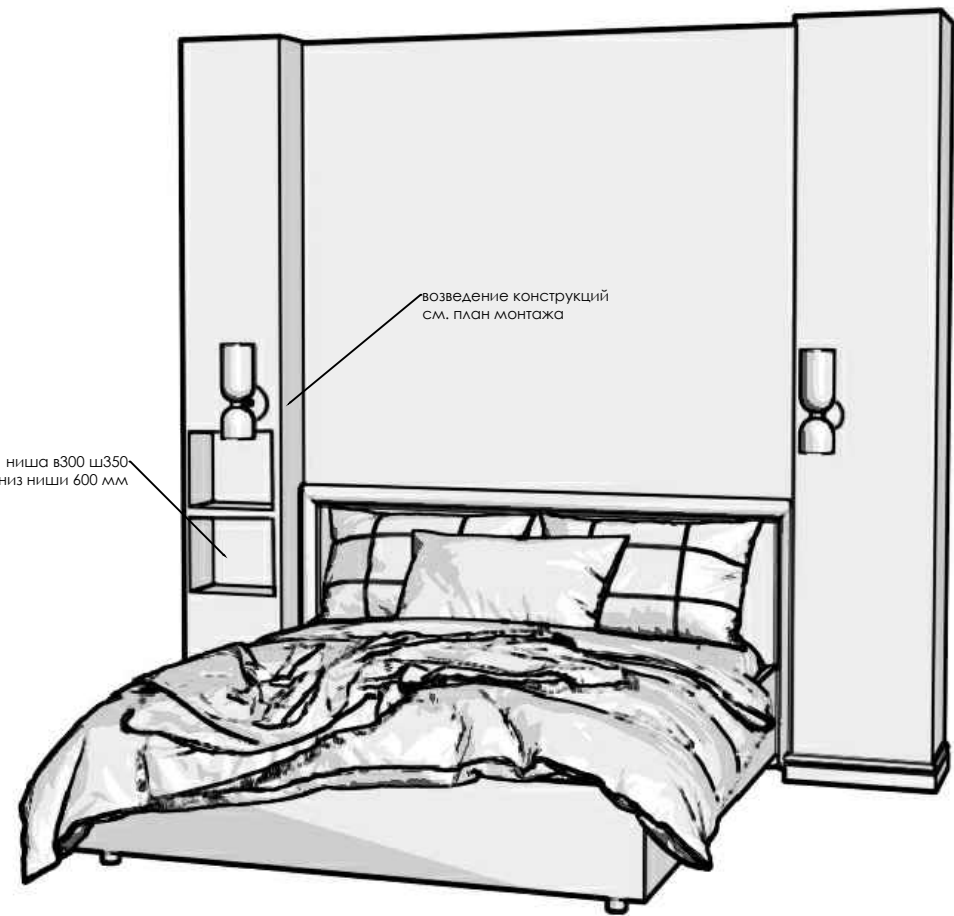


мебель спальная комната (взрослая)

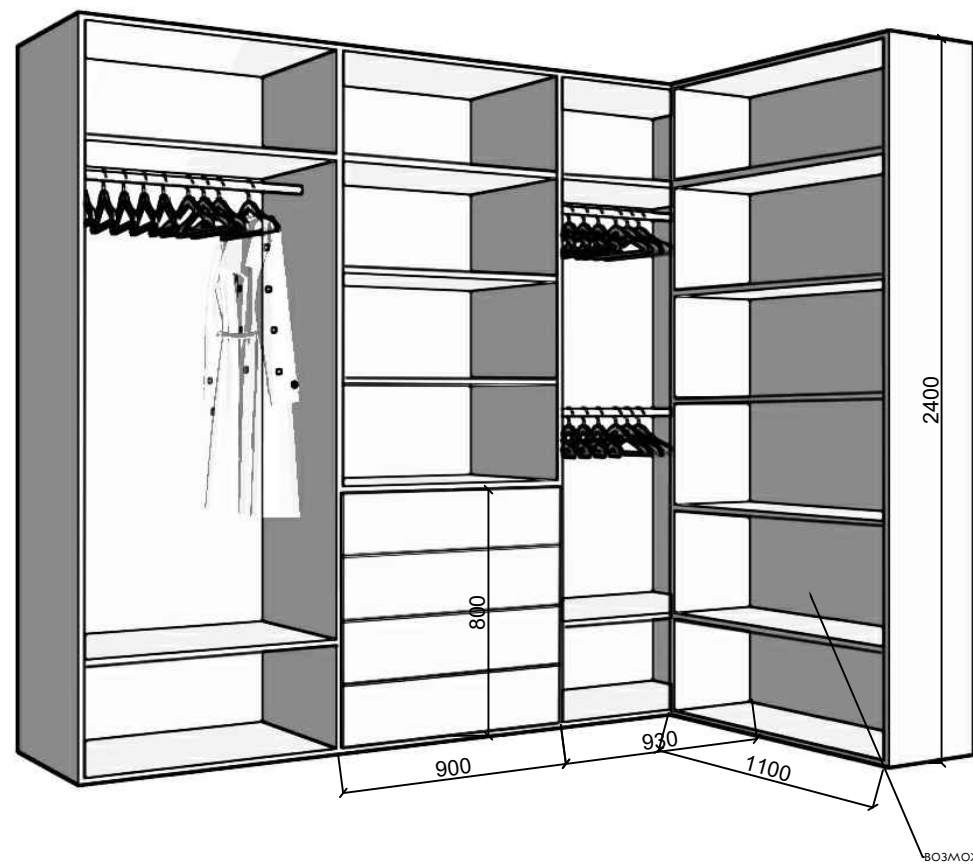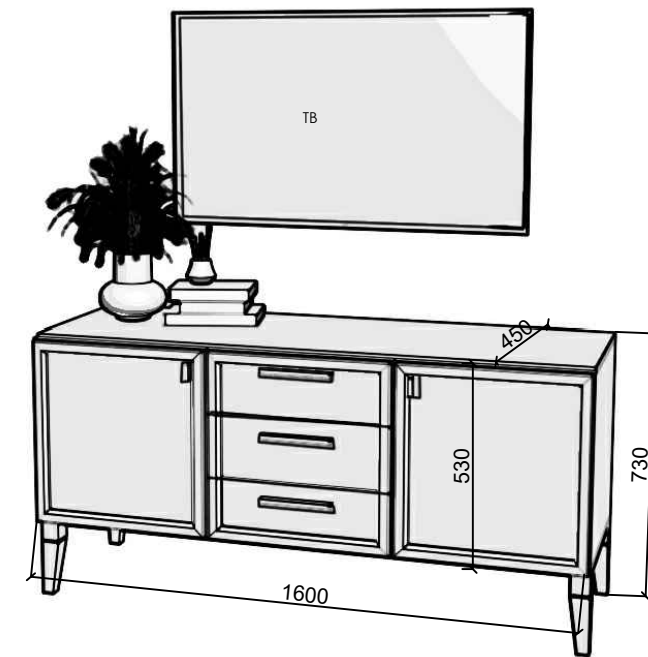

ПРИМЕЧАНИЯ


мебель заказывать после фактических обмеров, по готовности ремонта

мебель гардеробная комната

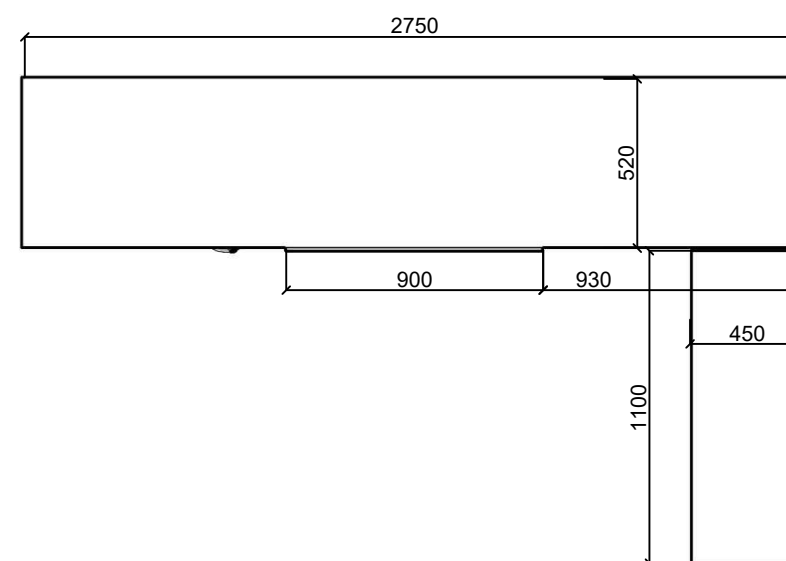




мебель детская комната на вырост

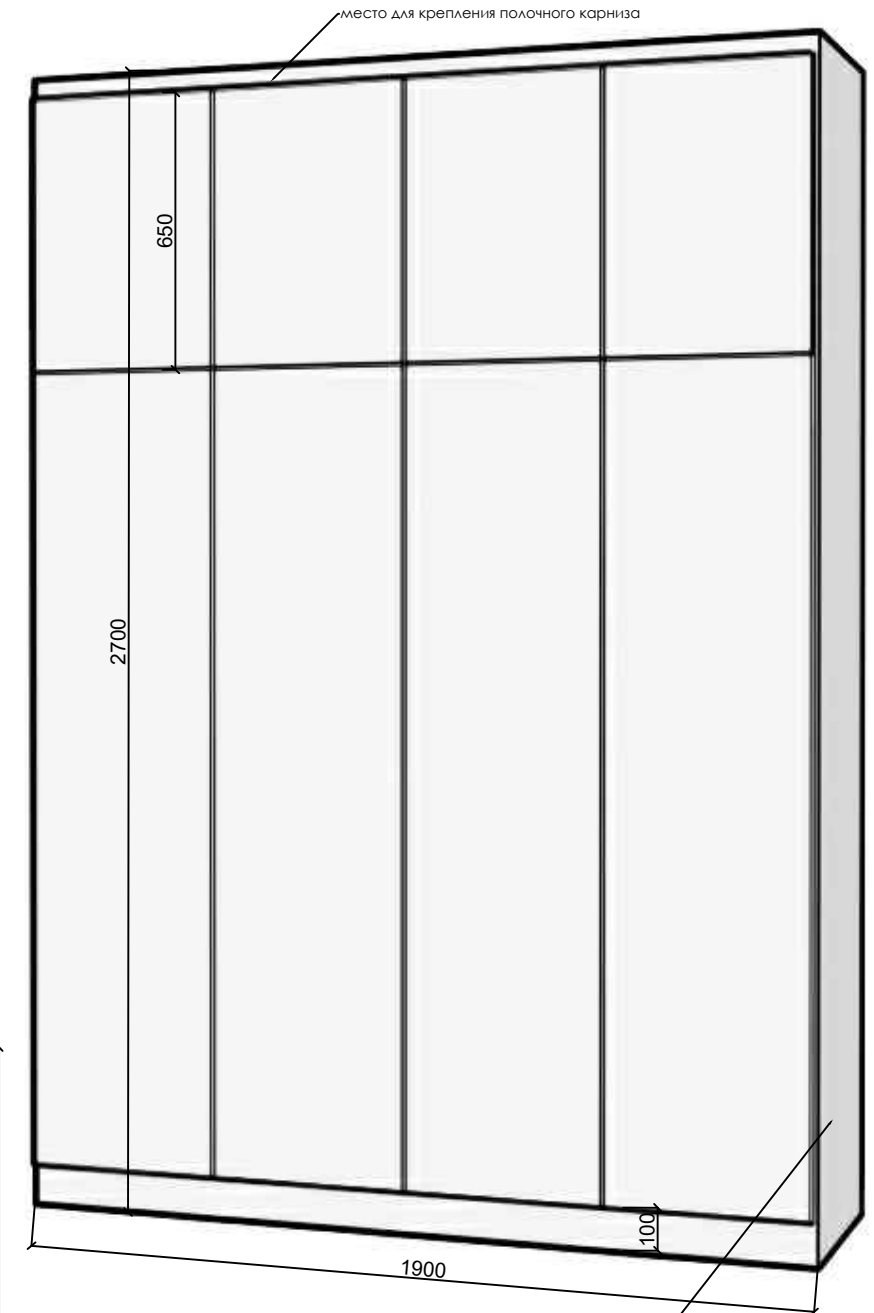

глубина шкафа 580 мм общая
наполнение шкафа обсудить по факту заказа мебели
предположительно в центре полки и вешалки
по бокам - вешалки
обсудить !!!

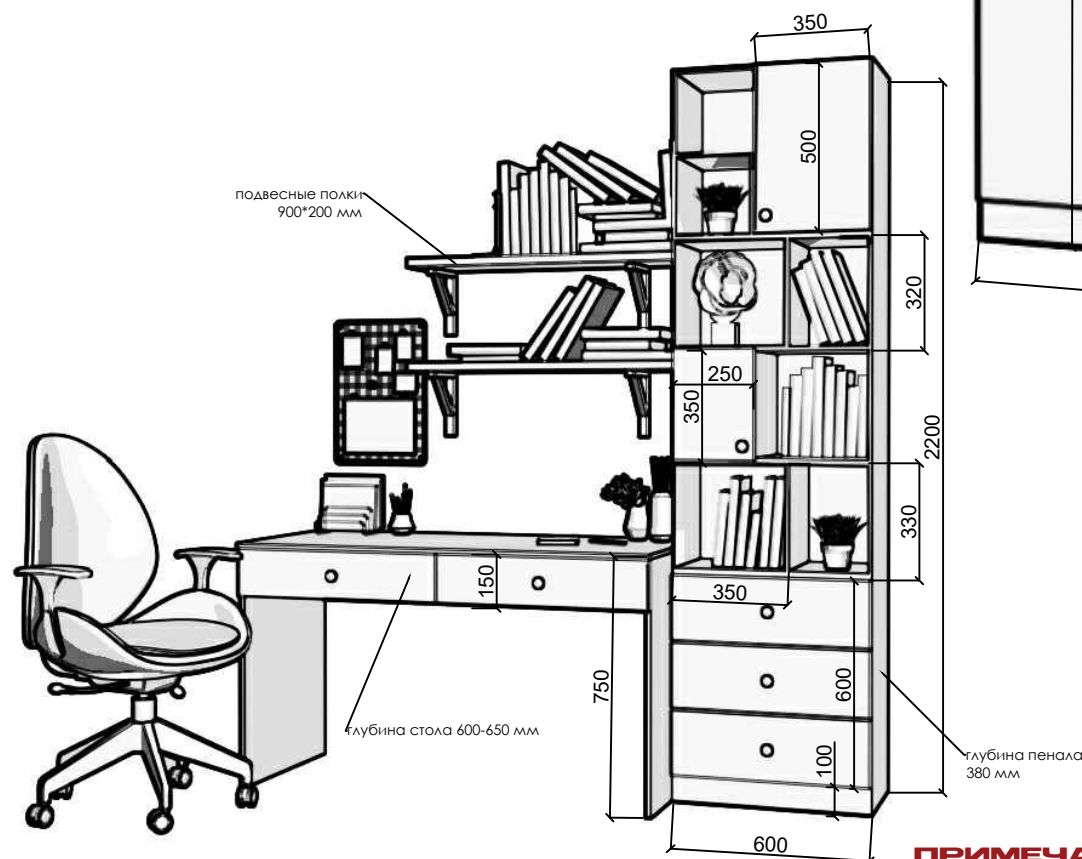

ПРИМЕЧАНИЯ

мебель заказывать после фактических обмеров, по готовности ремонта

+79992204116
@evahaos
evahaos@mail.ru




Дизайнер Надежда Петрова
Заказчик Нуралина Елена

схемы для изготовления мебели

ЛИСТ 32
ЛИСТОВ 51




EVAHAOS.DESIGN

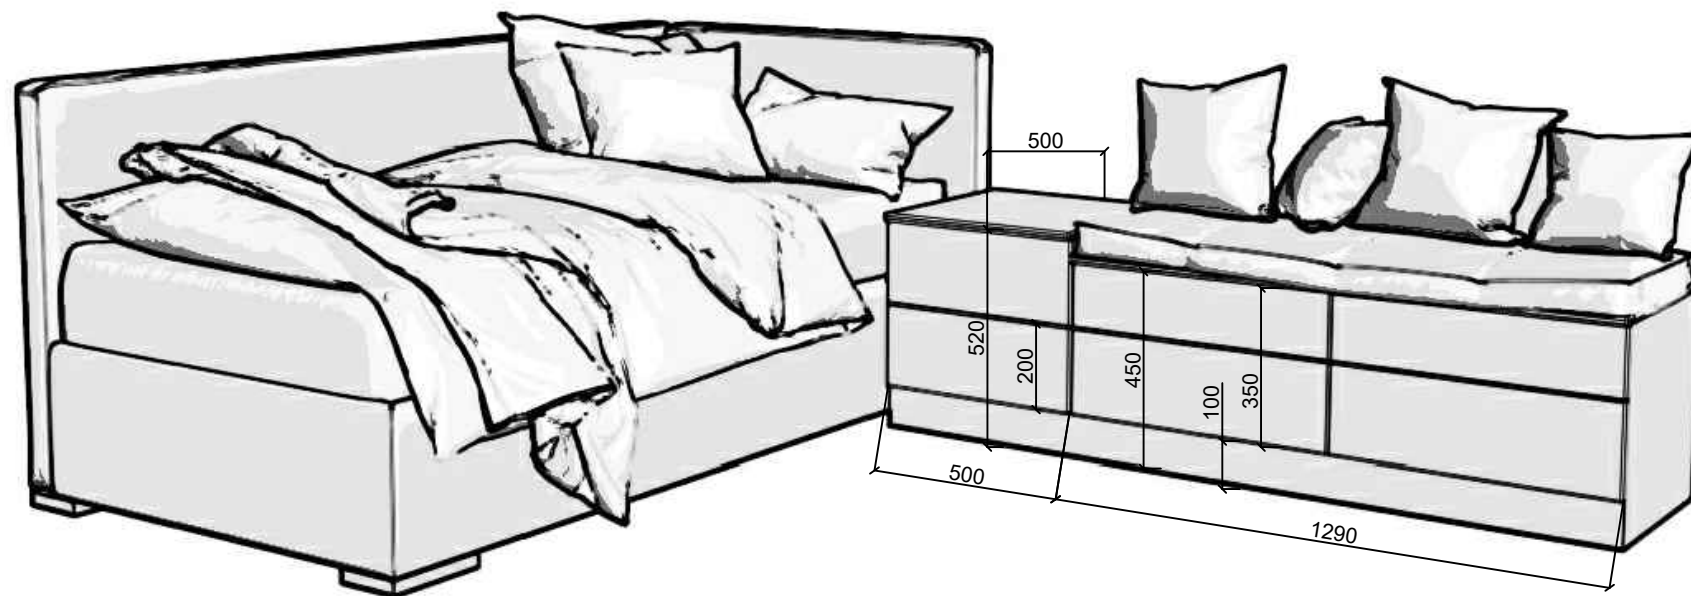


мебель детская комната

ПРИМЕЧАНИЯ

мебель заказывать после фактических обмеров, по готовности ремонта

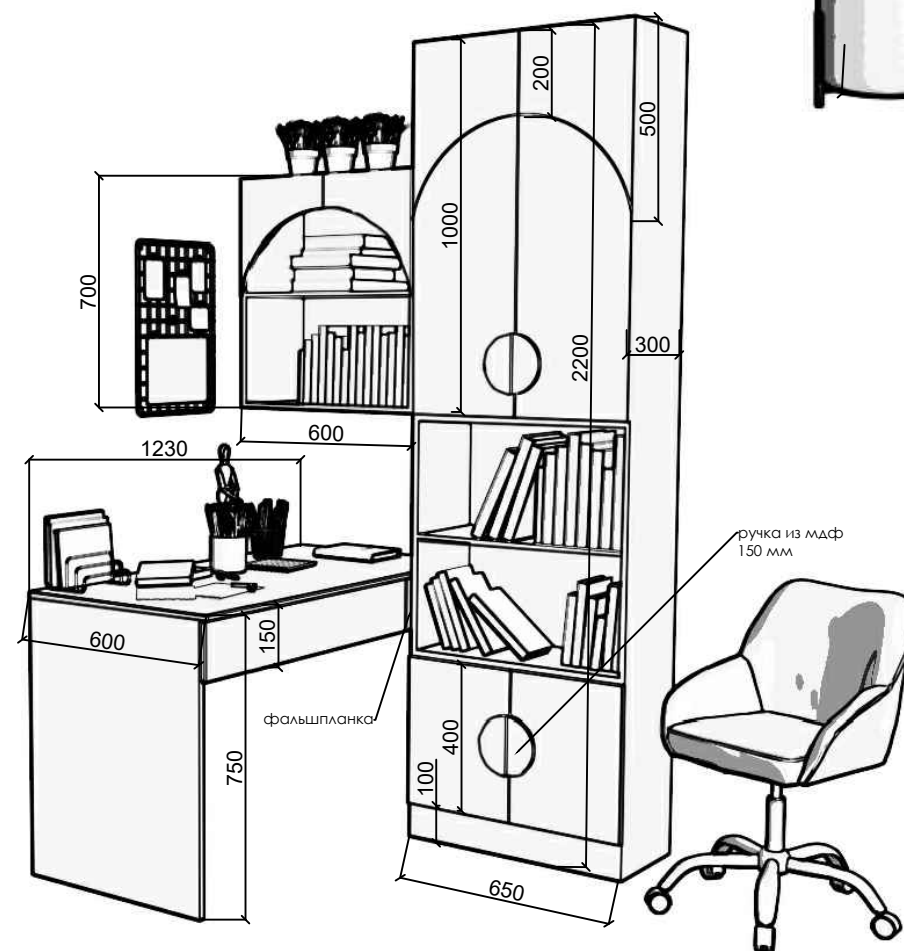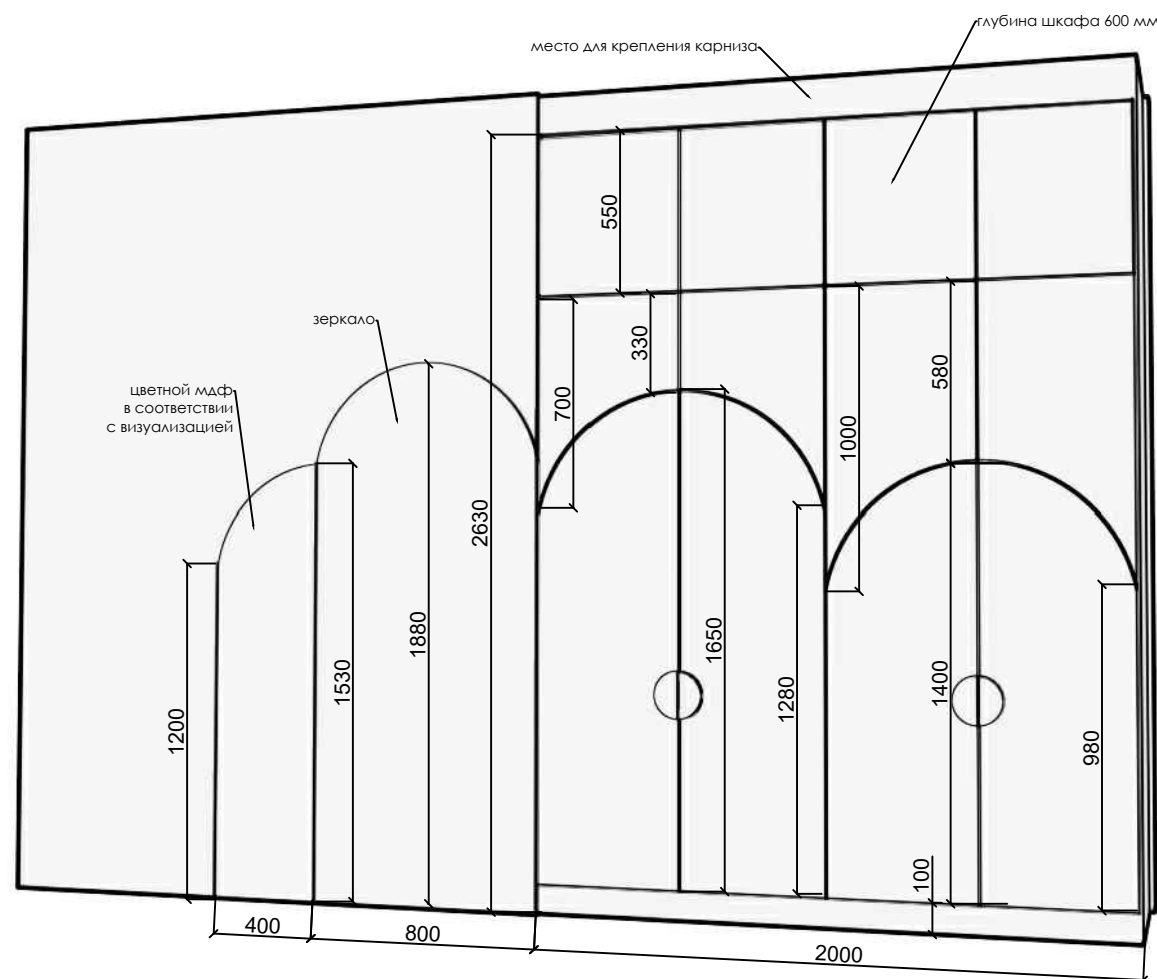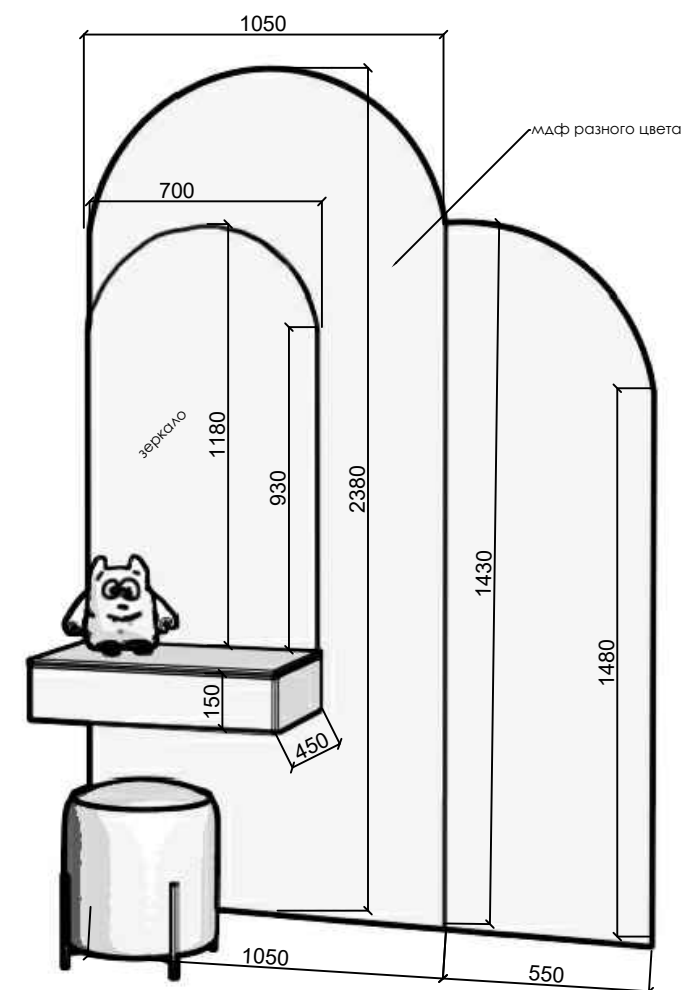

мебель санузел-постирочная 1й этаж

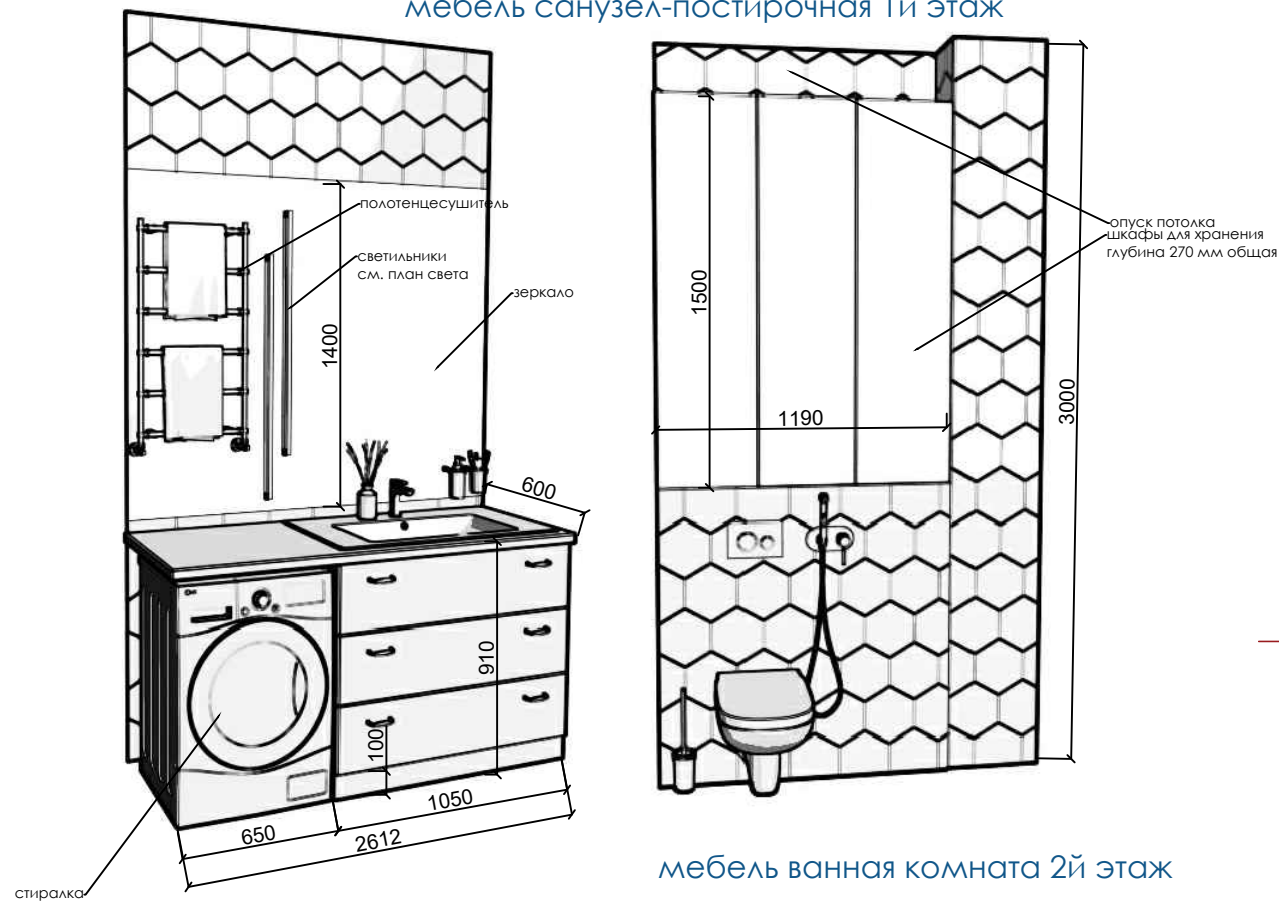

ПРИМЕЧАНИЯ

мебель заказывать после фактических обмеров, по готовности ремонта

мебель ванная комната 2й этаж

мебель душевая 2й этаж

